




pianta piano sottotetto

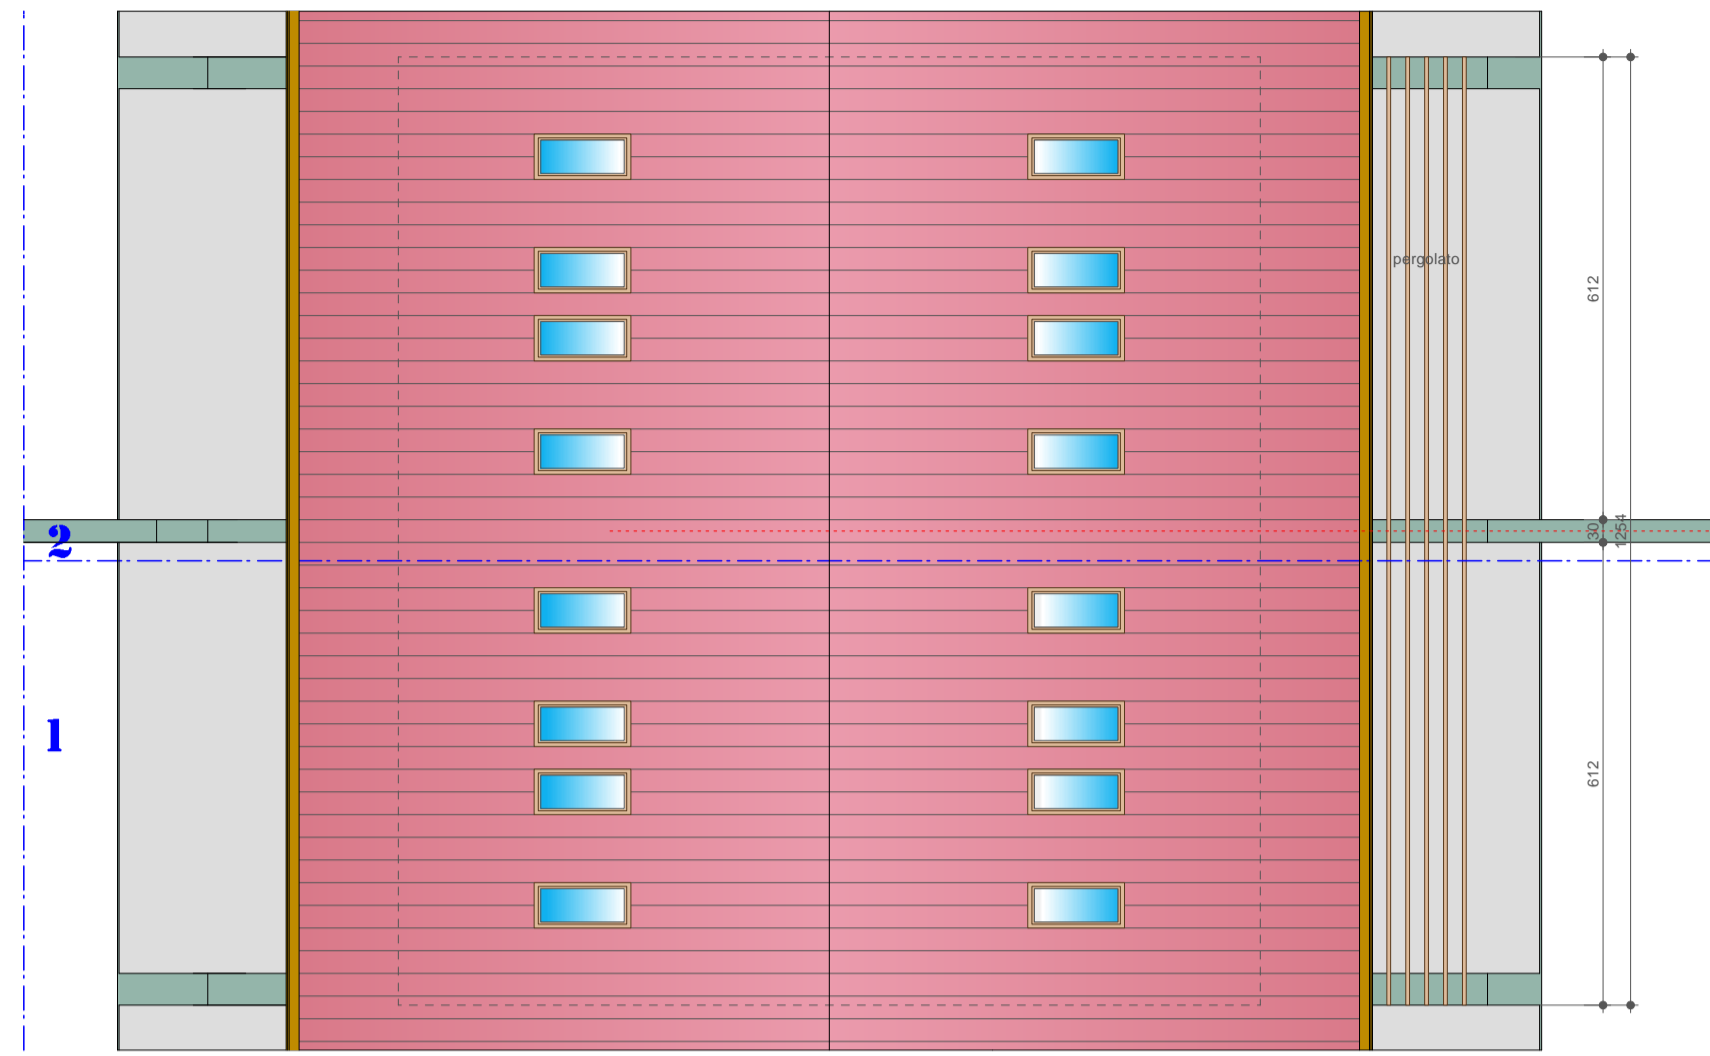


pianta piano copertura

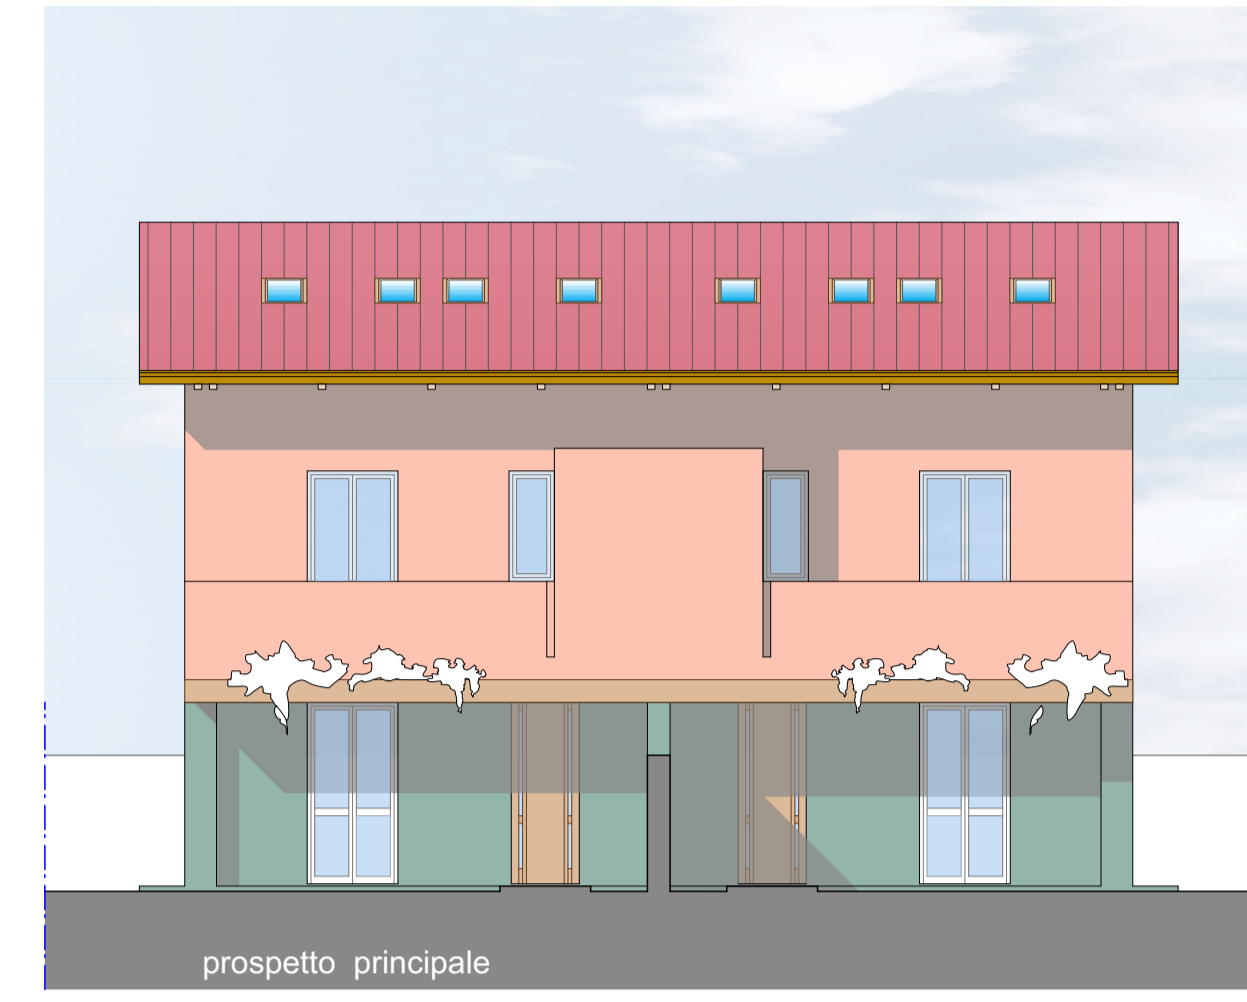


prospetto principale

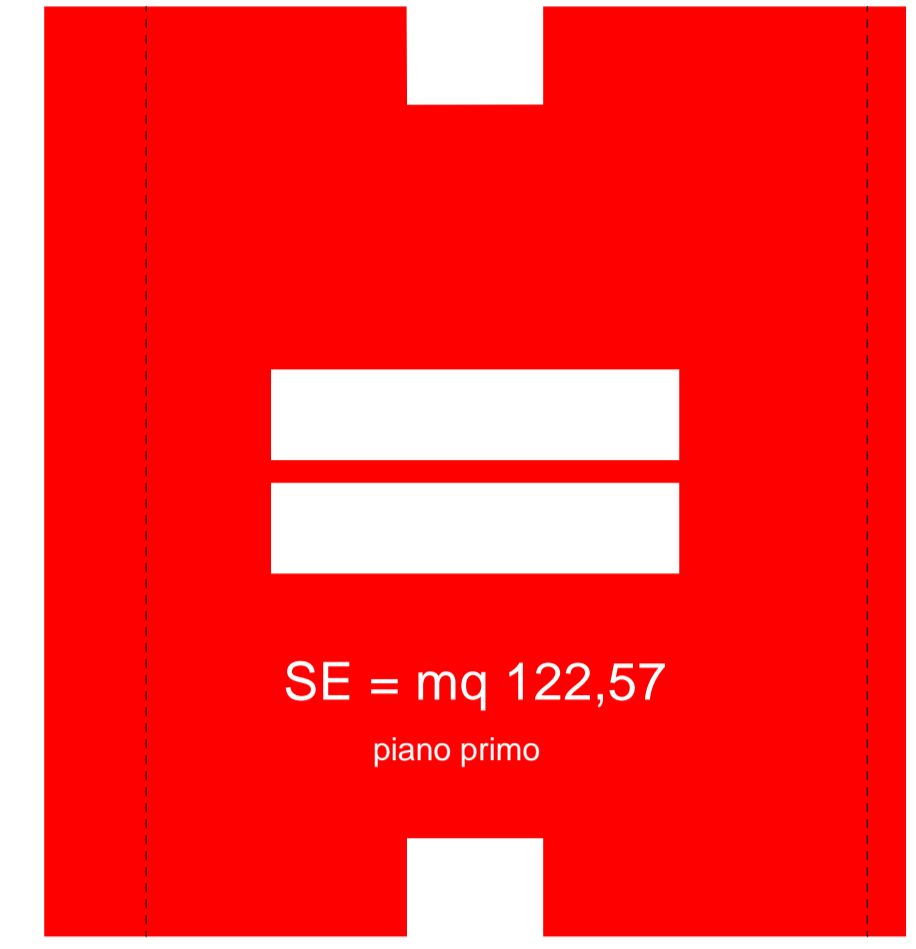

SE = mq 122,57
piano primo

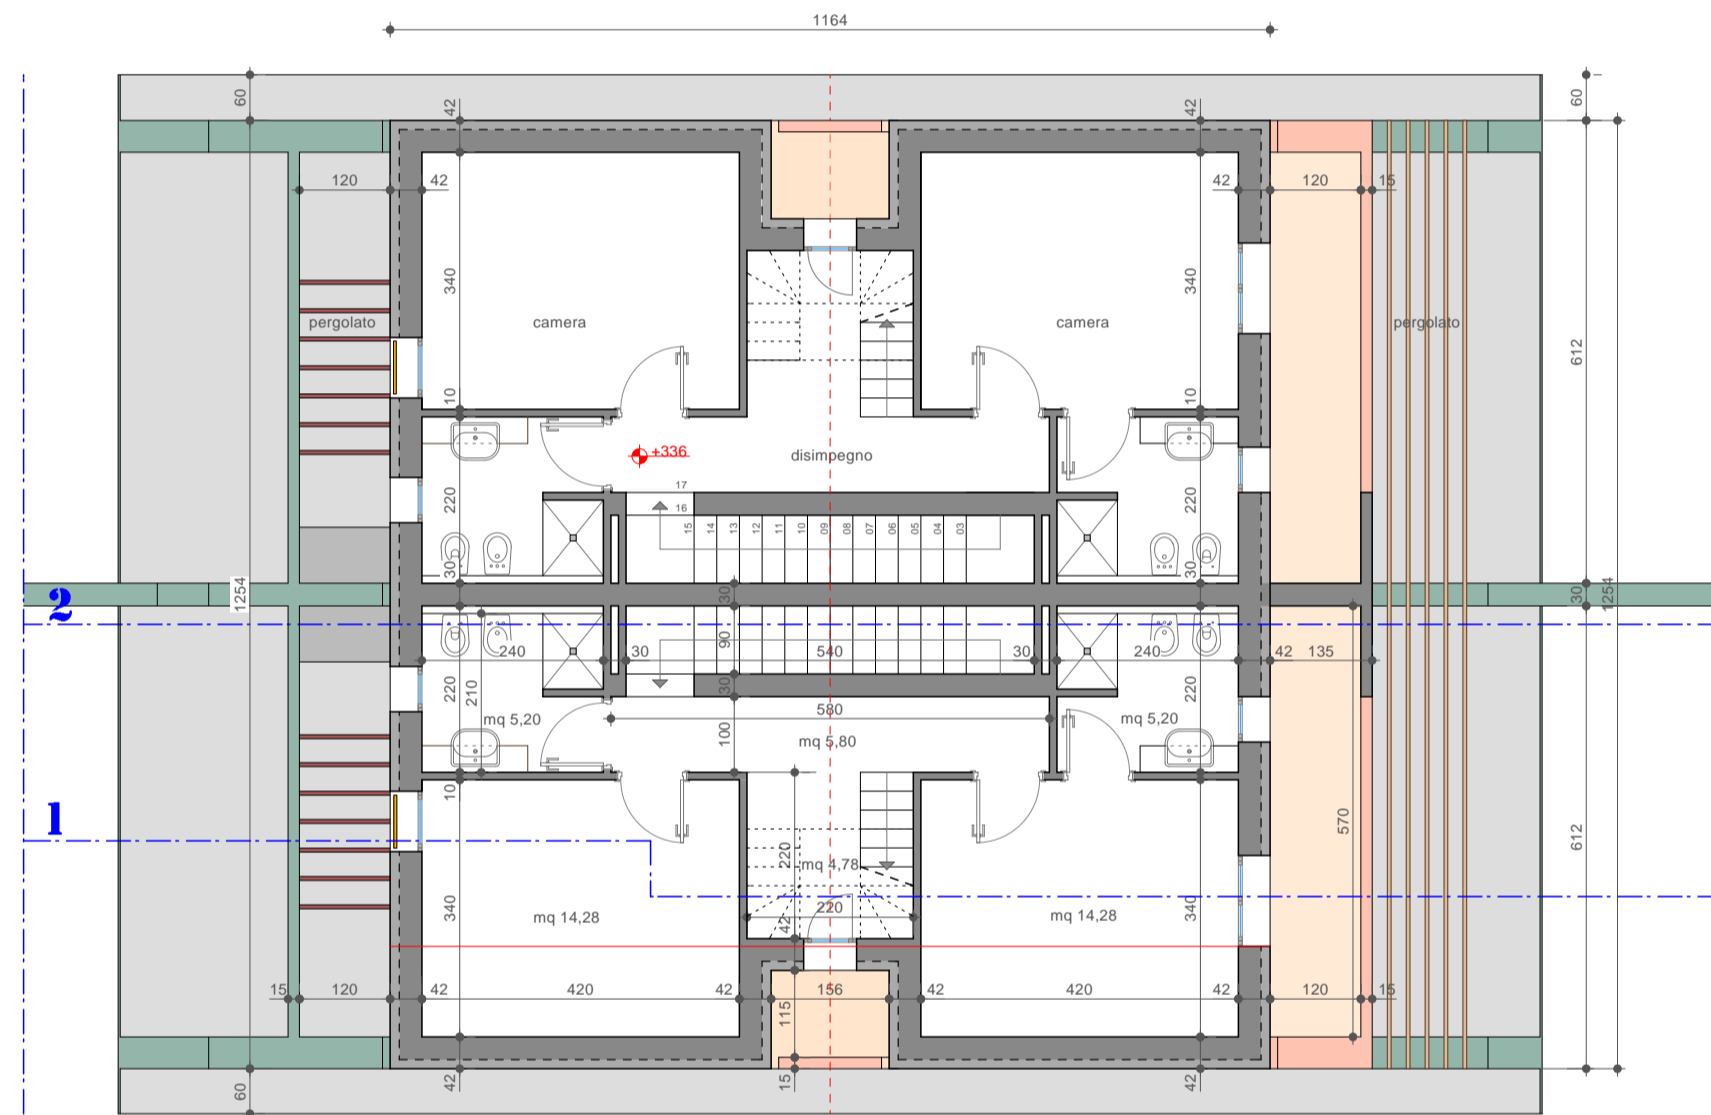


pianta piano primo

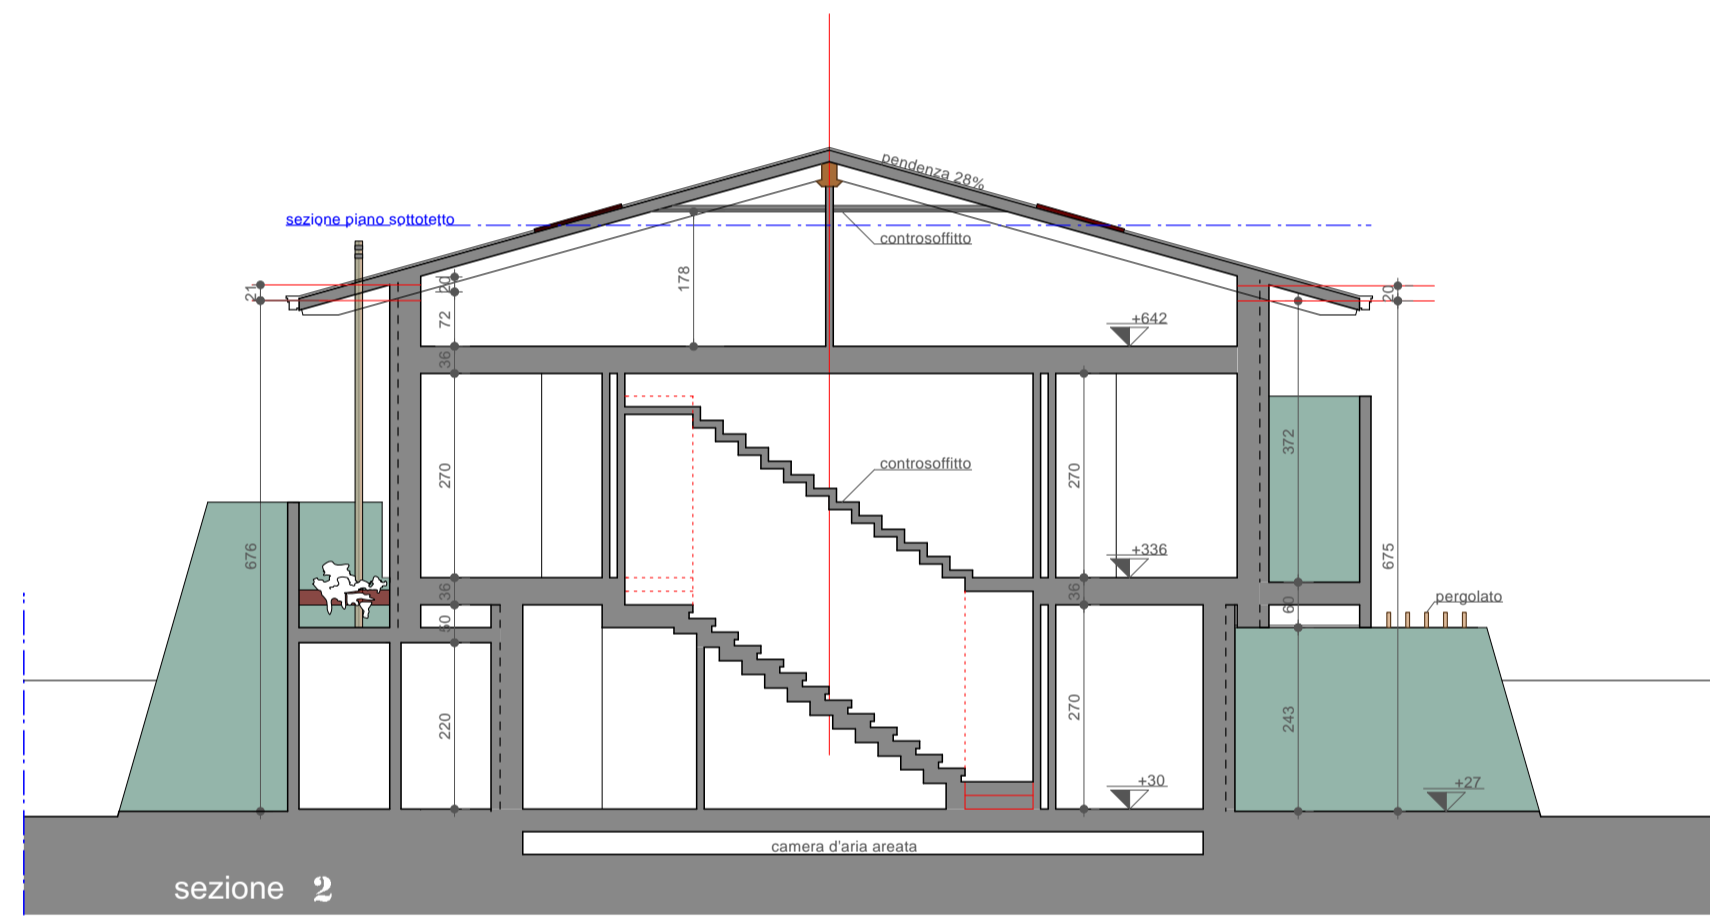


sezione 2




prospetto posteriore

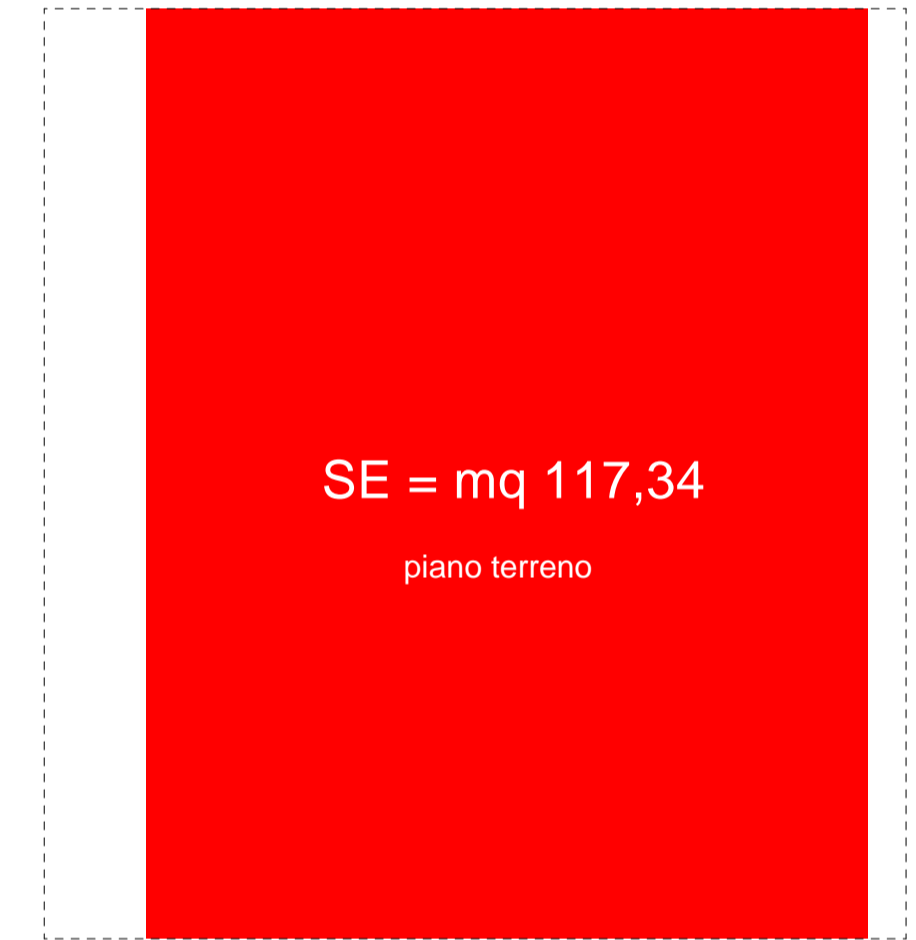


SE = mq 117,34
piano terreno

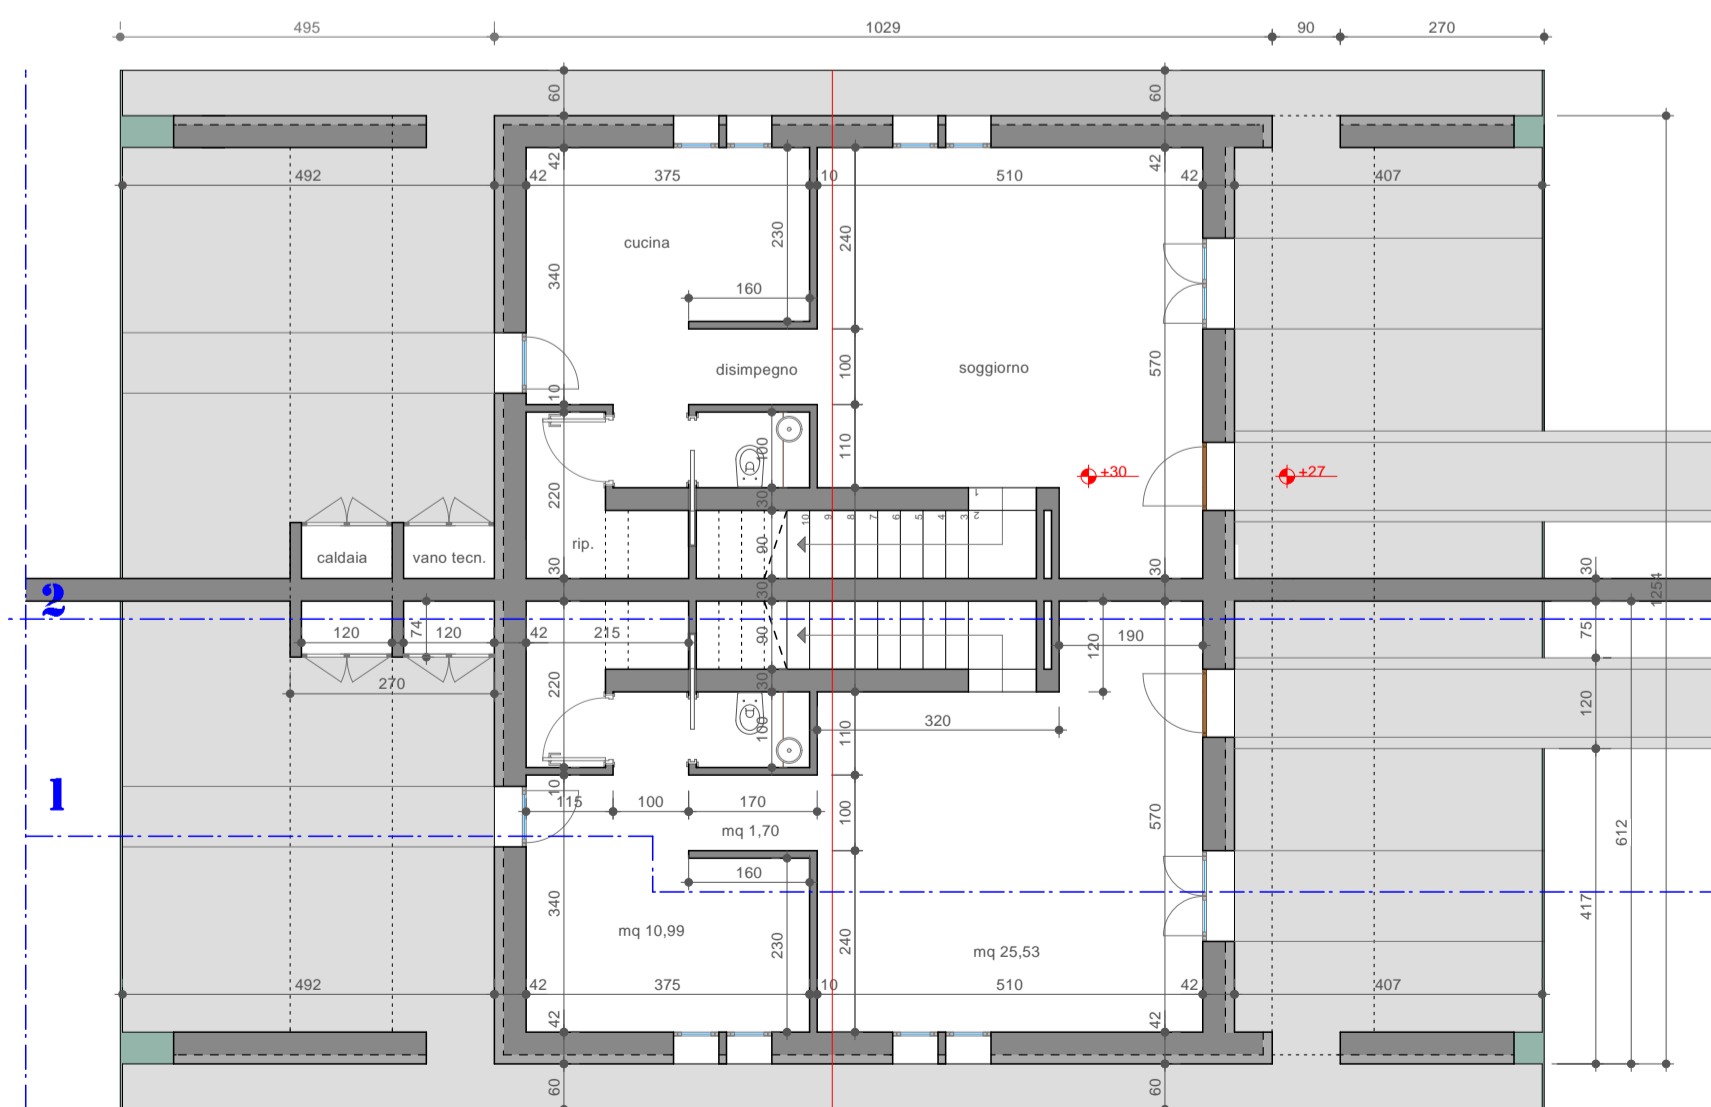

pianta piano terreno

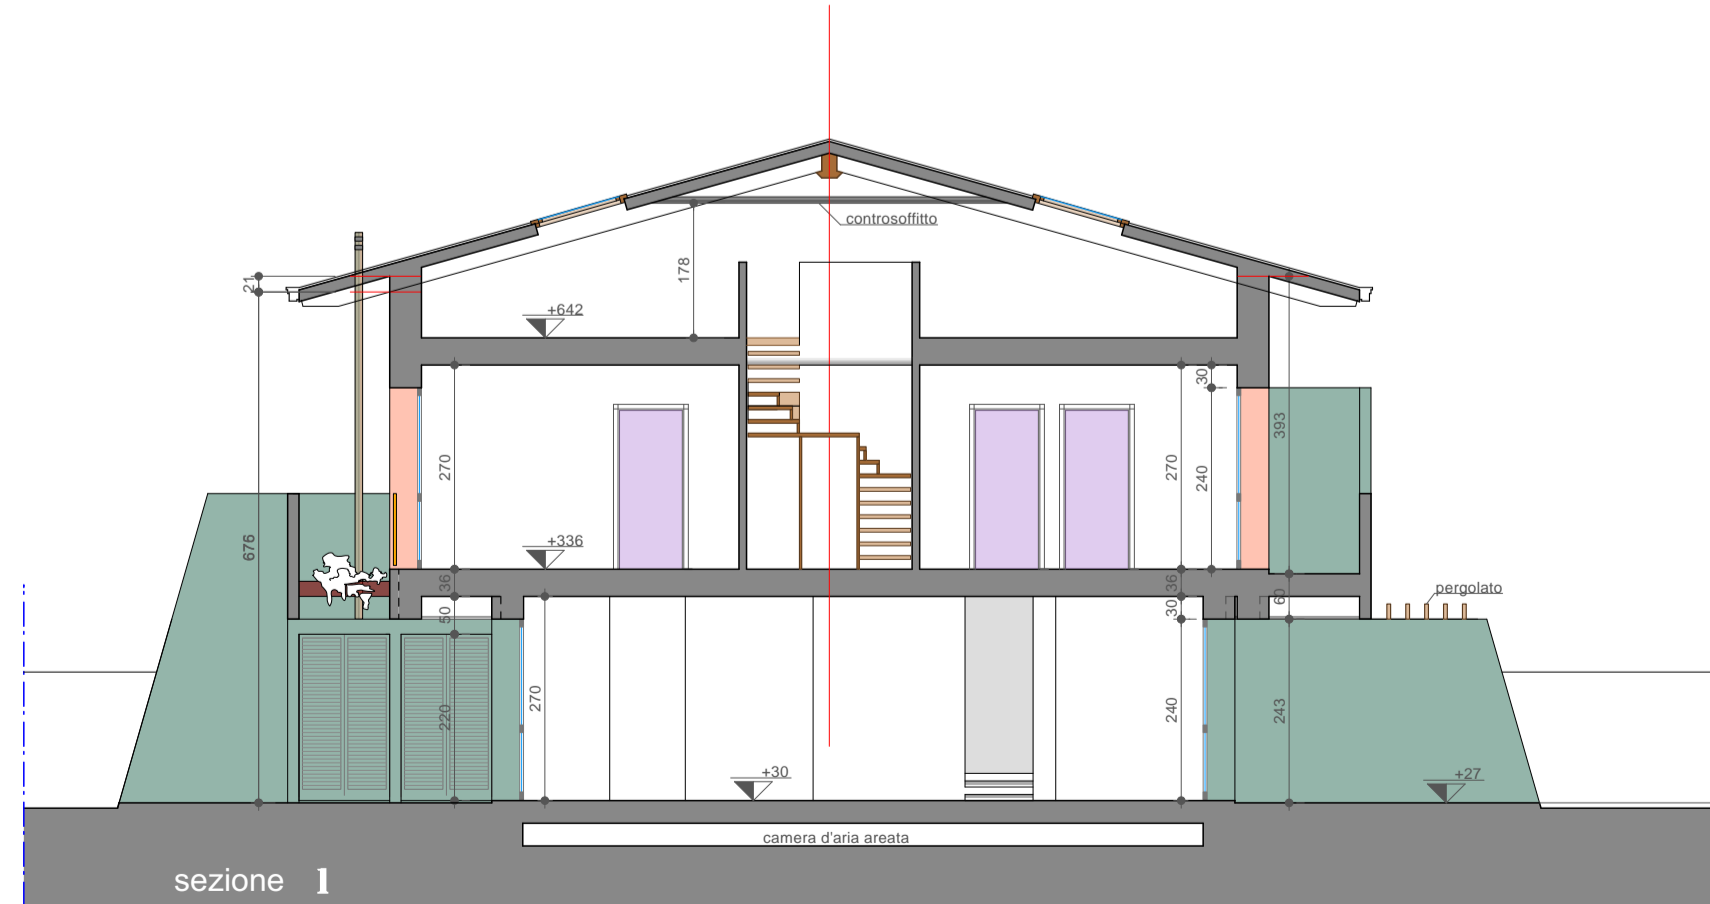

sezione 1

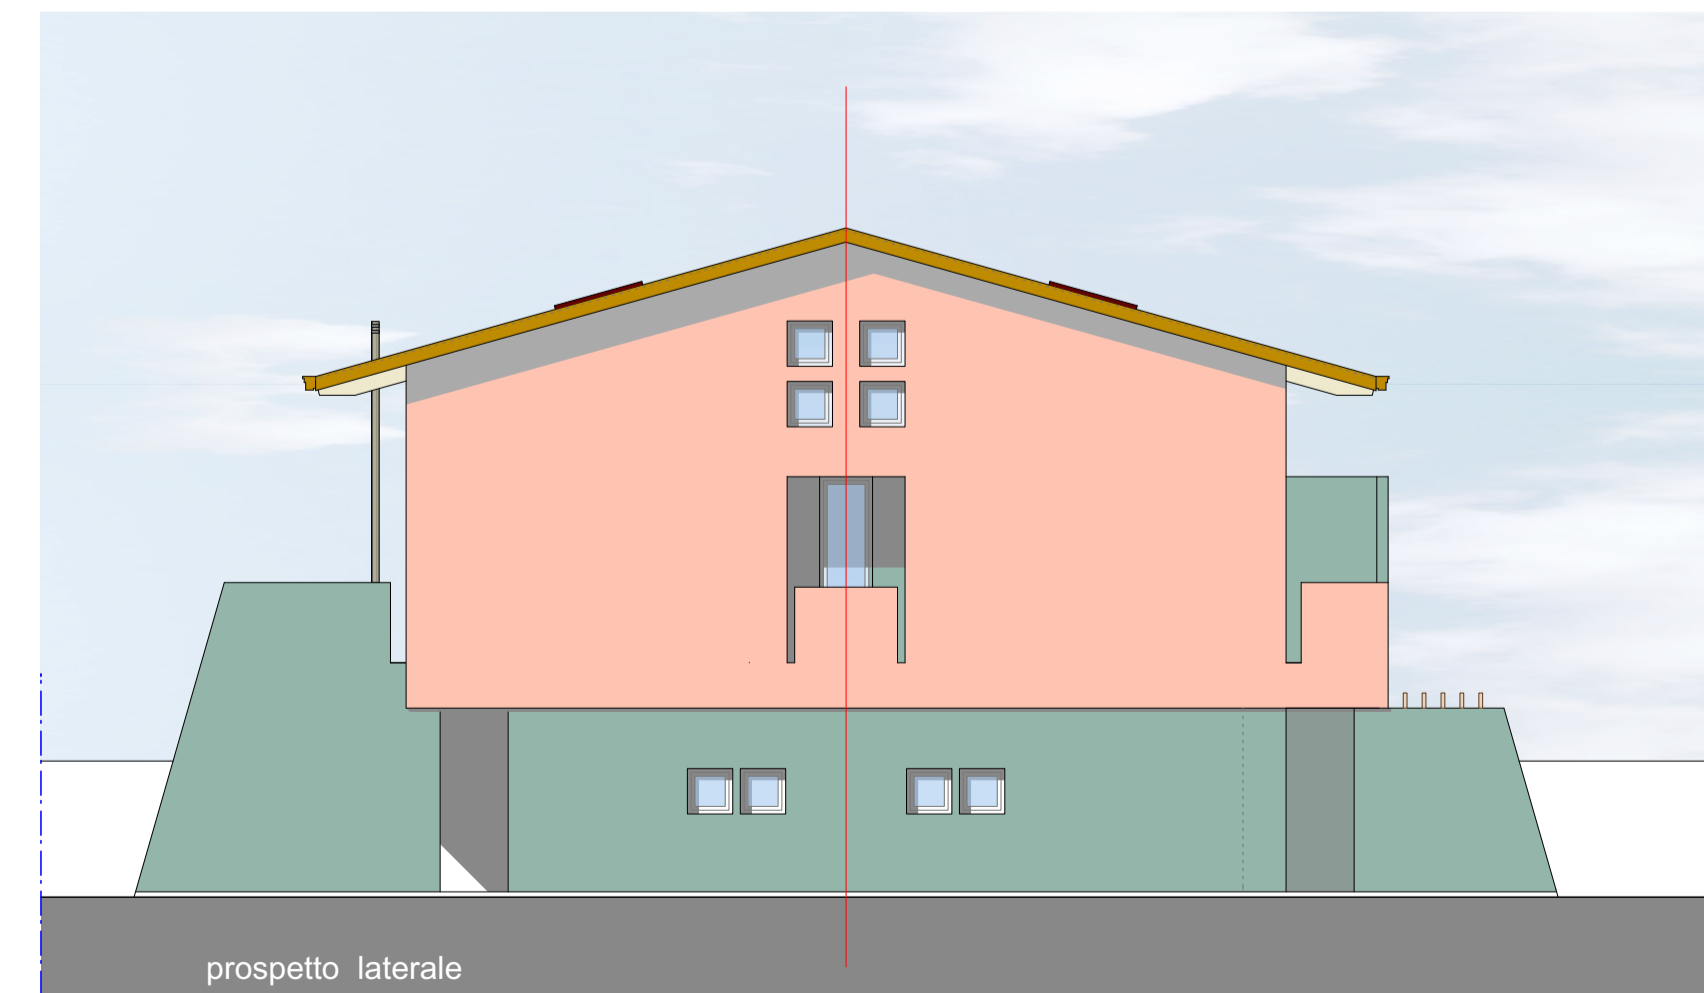

prospetto laterale



**PIANO ATTUATIVO DI INIZIATIVA PRIVATA
SCHEDE NORMA N° 9.02 VIA MONTE MATANA**

PROPRIETA': MATRAIA MARIA PIA - RESIDENTE A VIAREGGIO - VIA S. ANDREA N°234 - COD. FISC. - MTR MRP 43P51 LB33K
PROCURATORE GENERALE: MATRAIA ZAMPA - RESIDENTE A VIAREGGIO - VIA S. ANDREA N°234 - COD. FISC. - MTR ZMP ZD60 Z103H
PREGETTISTA: BRUNO BELLUOMINI ARCHITETTO - VIA CESARE BATTISTI N°31 - VIAREGGIO - TEL. 3356684146
COLLABORATORE: CLAUDIO LA FERLA GEOMETRA - VIA ETRURIA N°8 - VIAREGGIO - TEL. 3921261027

PIANTE PROSPETTI E SEZIONI TIPO B
GIUGNO 2020
SCALA 1:100

QUESTO CENSURATO NON PUO' ESSERE PRODOTTO IN NESSUN MODO NE' RIPRODOTTO NE' DIFFUSO SENZA IL CONSENSO DELLA DOTT.SSA CIVILE LA FERLA CLAUDIO. IL CENSURATO NON PUO' ESSERE RIPRODOTTO IN NESSUN MODO NE' RIPRODOTTO NE' DIFFUSO SENZA IL CONSENSO DELLA DOTT.SSA CIVILE LA FERLA CLAUDIO.