

**b5) PERIMETRO DEL TERRITORIO URBANIZZATO E MORFOTIPI DELL'URBANIZZAZIONE CONTEMPORANEA**

scala 1:10.000

**Sindaco** GIORGIO DEL GHINGARO  
**Assessore alla rigenerazione urbana e del territorio** FEDERICO PIERLUCCI  
**Dirigente Unità di Staff Politiche del Territorio - Responsabile** SILVIA FONTANI  
**Garante della Comunicazione** IVA PAGNI

**Unità di Staff Politiche del Territorio**  
**Funzionari**  
 Cesare Berti | Cristiana Bertuccelli  
 Antonio Bresciani | Claudio Frussa  
 Luigi Guzzetti | Giuliano Pardini  
 Paola Gemma Paoletti | Eleonora Lencioni  
 Sabrina Petri | Dino Pierotti  
 Giulia Bernardini | Eleonora Panettella  
 Lorenzo Spadaccini | Ilaria Conti

**Progettazione Urbanistica**  
 Fabio Lucchesi (DIDA) | Fabio Nardini

**Viabilità e mobilità dolce**  
 Francesco Alberti (DIDA) | Sabine Di Silvo

**Valutazione Ambientale Strategica**  
 Giovanna Bellelli (DISEE) | Marco Marano

**Resilienza urbana e sistema del verde**  
 David Fanfani (DIDA) | Marina Romeo

**Processo di partecipazione**  
 Luca Toschi (DPS) | Eugenio Pandolfini

**Collaboratori esterni**  
 Nicola Bianchi | Marina Visciano  
 Antonio Lazzini | Andrea Nesti  
 Antonio Pezzella


**Collaboratori**  
 Luca Dal Pino | Luca Del Carlo | Domenico Festa  
 Eleonora Giannocchini | Domenico Marocco  
 Leonardo Matteucci | Pier Camillo Mattioli  
 Claudio Opulo | Domenico Vinci

Con il Contributo di:  
**Comune di Viareggio, Ufficio Statistica**  
 Sergio Baccetti

**Provincia di Lucca, Ufficio Statistica**  
 Lorenzo Maraviglia

**SIGI - Mo.Ver. s.p.a.**  
 Antonio Lazzini | Andrea Nesti  
 Antonio Pezzella

**RETTIFICA ERRORI MATERIALI** 2023  
 Ai sensi dell'art.21 della Legge Regionale n. 65 del 2014

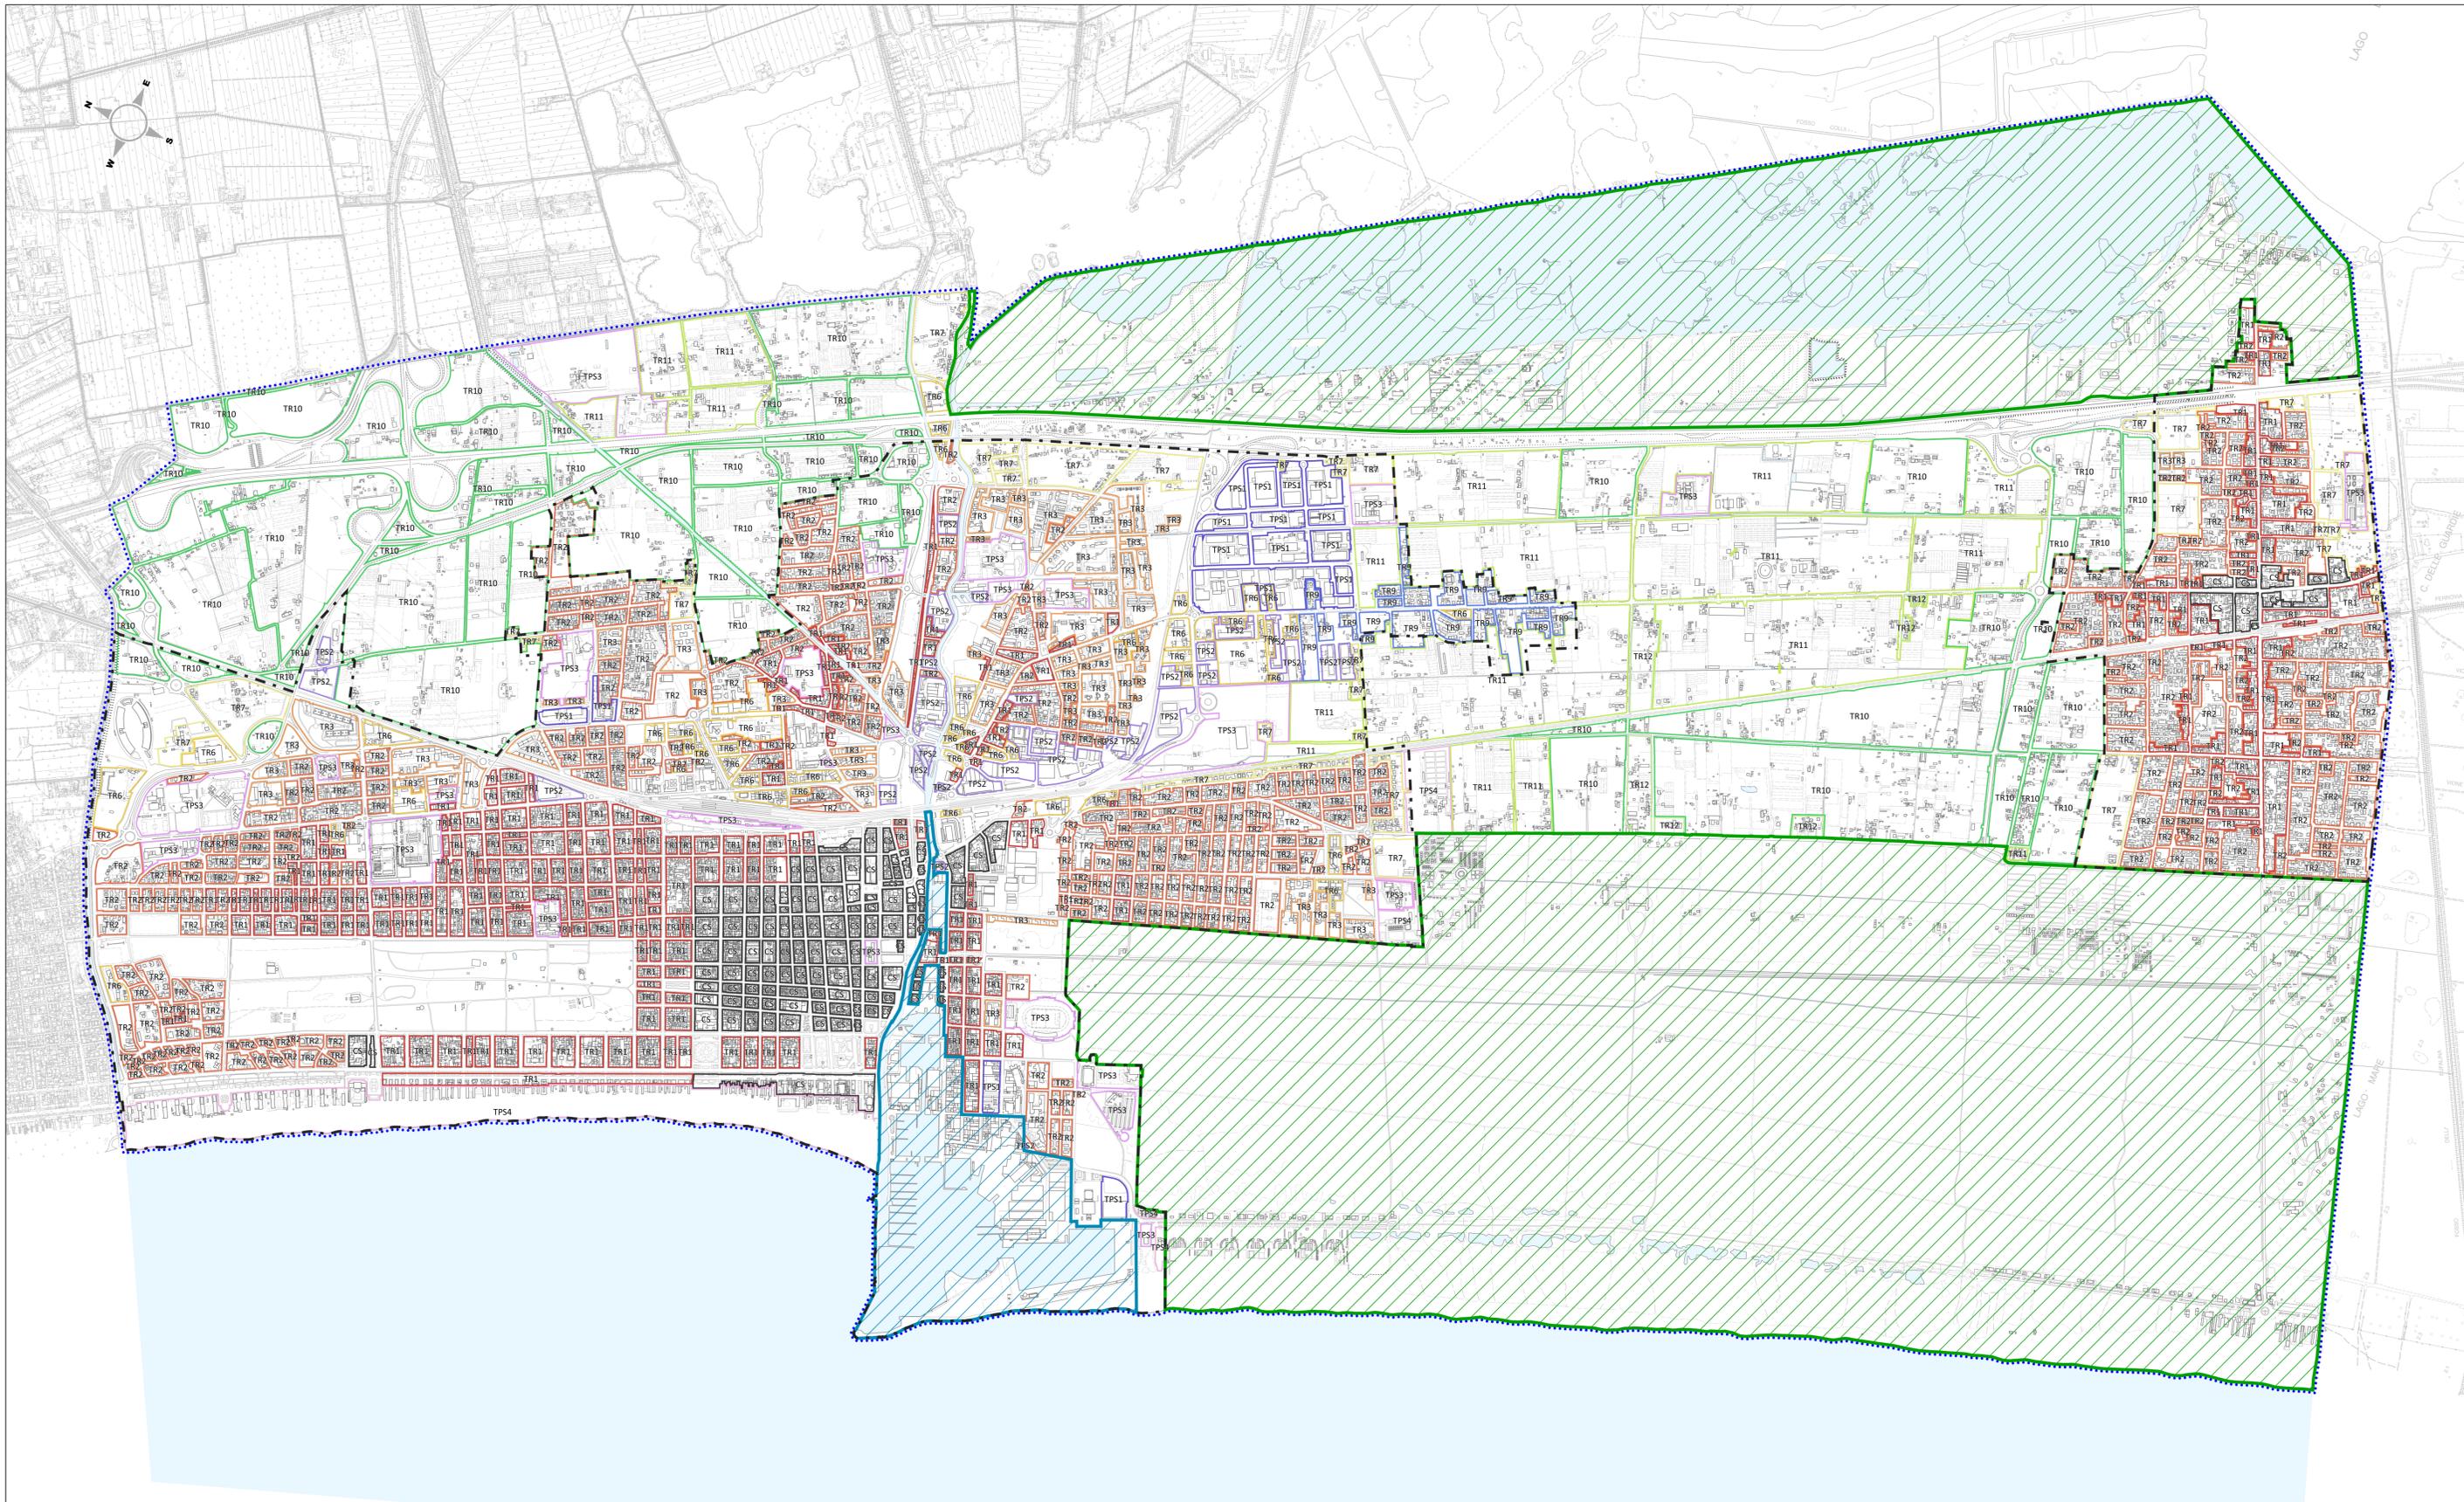

**Legenda**

-  Perimetro del Territorio Urbanizzato (art. 224 L.R. 65/2014)
- MORFOTIPO DELL'INSEDIAMENTO**
-  **CS** CS - Tessuto dei centri e nuclei storici (art. 54.1)
-  **TR1** TR1 - Tessuto ad isolati chiusi o semichiusi (art. 54.2)
-  **TR2** TR2 - Tessuto ad isolati aperti e lotti residenziali isolati (art. 54.3)
-  **TR3** TR3 - Tessuto ad isolati aperti e blocchi prevalentemente residenziali (art. 54.4)
-  **TR6** TR6 - Tessuto a tipologie miste (art. 54.5)
-  **TR7** TR7 - Tessuto sfrangiato di margine (art. 54.6)
-  **TR9** TR9 - Tessuto reticolare o diffuso (art. 54.7)
-  **TR10** TR10 - Campagna abitata (art. 55.2)
-  **TR11** TR11 - Campagna urbanizzata (art. 55.3)
-  **TR12** TR12 - Piccoli agglomerati isolati extraurbani (art. 55.4)
-  **TPS1** TPS1 - Tessuto a proliferazione produttiva lineare (art. 56.1)
-  **TPS2** TPS2 - Tessuto a piattaforme produttive - commerciali - direzionali (art. 56.2)
-  **TPS3** TPS3 - Insule specializzate (art. 56.3)
-  **TPS4** TPS4 - Tessuto a piattaforme residenziali e turistico-ricettive (art. 56.4)
- CONFINI AMMINISTRATIVI**
-  Parco Migliarino San Rossore Massaciuccoli (Del. Reg. n.515/89)
-  Piano Regolatore Portuale
-  Confine comunale