

b5) PERIMETRO DEL TERRITORIO URBANIZZATO E MORFOTIPI DELL'URBANIZZAZIONE CONTEMPORANEA
scala 1:10.000

Sindaco GIORGIO DEL GHINGARO
Assessore alla rigenerazione urbana e del territorio FEDERICO PIERLUCCI
Dirigente Unità di Staff Politiche del Territorio - Responsabile GIOVANNI MUGNANI
Garante della Comunicazione IVA PAGANI


Unità di Staff Politiche del Territorio
Funzionari
Casare Bertì | Cristiana Bertuccelli
Antonio Bresciani | Claudia Franza
Luigi Gazentini | Giuliano Pardini
Paola Gemina Paoli | Eleonora Lencioni
Sabrina Petri | Dino Pierotti

Collaboratori
Luca Dal Pino | Luca Del Carlo | Domenico Festa
Eleonora Giannicchi | Domenico Marocco
Leonardo Matteucci | Pier Camillo Mattioli
Claudio Opulo | Domenico Vinci

con il contributo di:
Comune di Viareggio, Ufficio Statistica
Sergio Baccoli
Provincia di Lucca, Ufficio Statistica
Lorenzo Maraviglia
SGI - MoVer s.p.a.
Antonio Lazzini | Andrea Nesi
Antonio Pezzella

UNIVERSITÀ FIRENZE
Progettazione urbanistica
Fabio Lucchesi (DIDA) | Fabio Nardini
Viabilità e mobilità dolce
Francesco Alberti (DIDA) | Sabine Di Silvio
Valutazione Ambientale Strategica
Giovanni Belletti (DISC) | Marco Mancino
Resilienza urbana e sistema del verde
David Fanfani (DIDA) | Martina Romeo
Processo di partecipazione
Luca Toschi (DSFS) | Eugenio Pandolfini
Collaboratori esterni
Nicola Bianchi | Marina Visciano
Studi Idraulici e geologici
Enrico Galliani | Marco De Martin Mazzaron

APPROVAZIONE 15/05/2019
Elaborato modificato a seguito accoglimento osservazioni

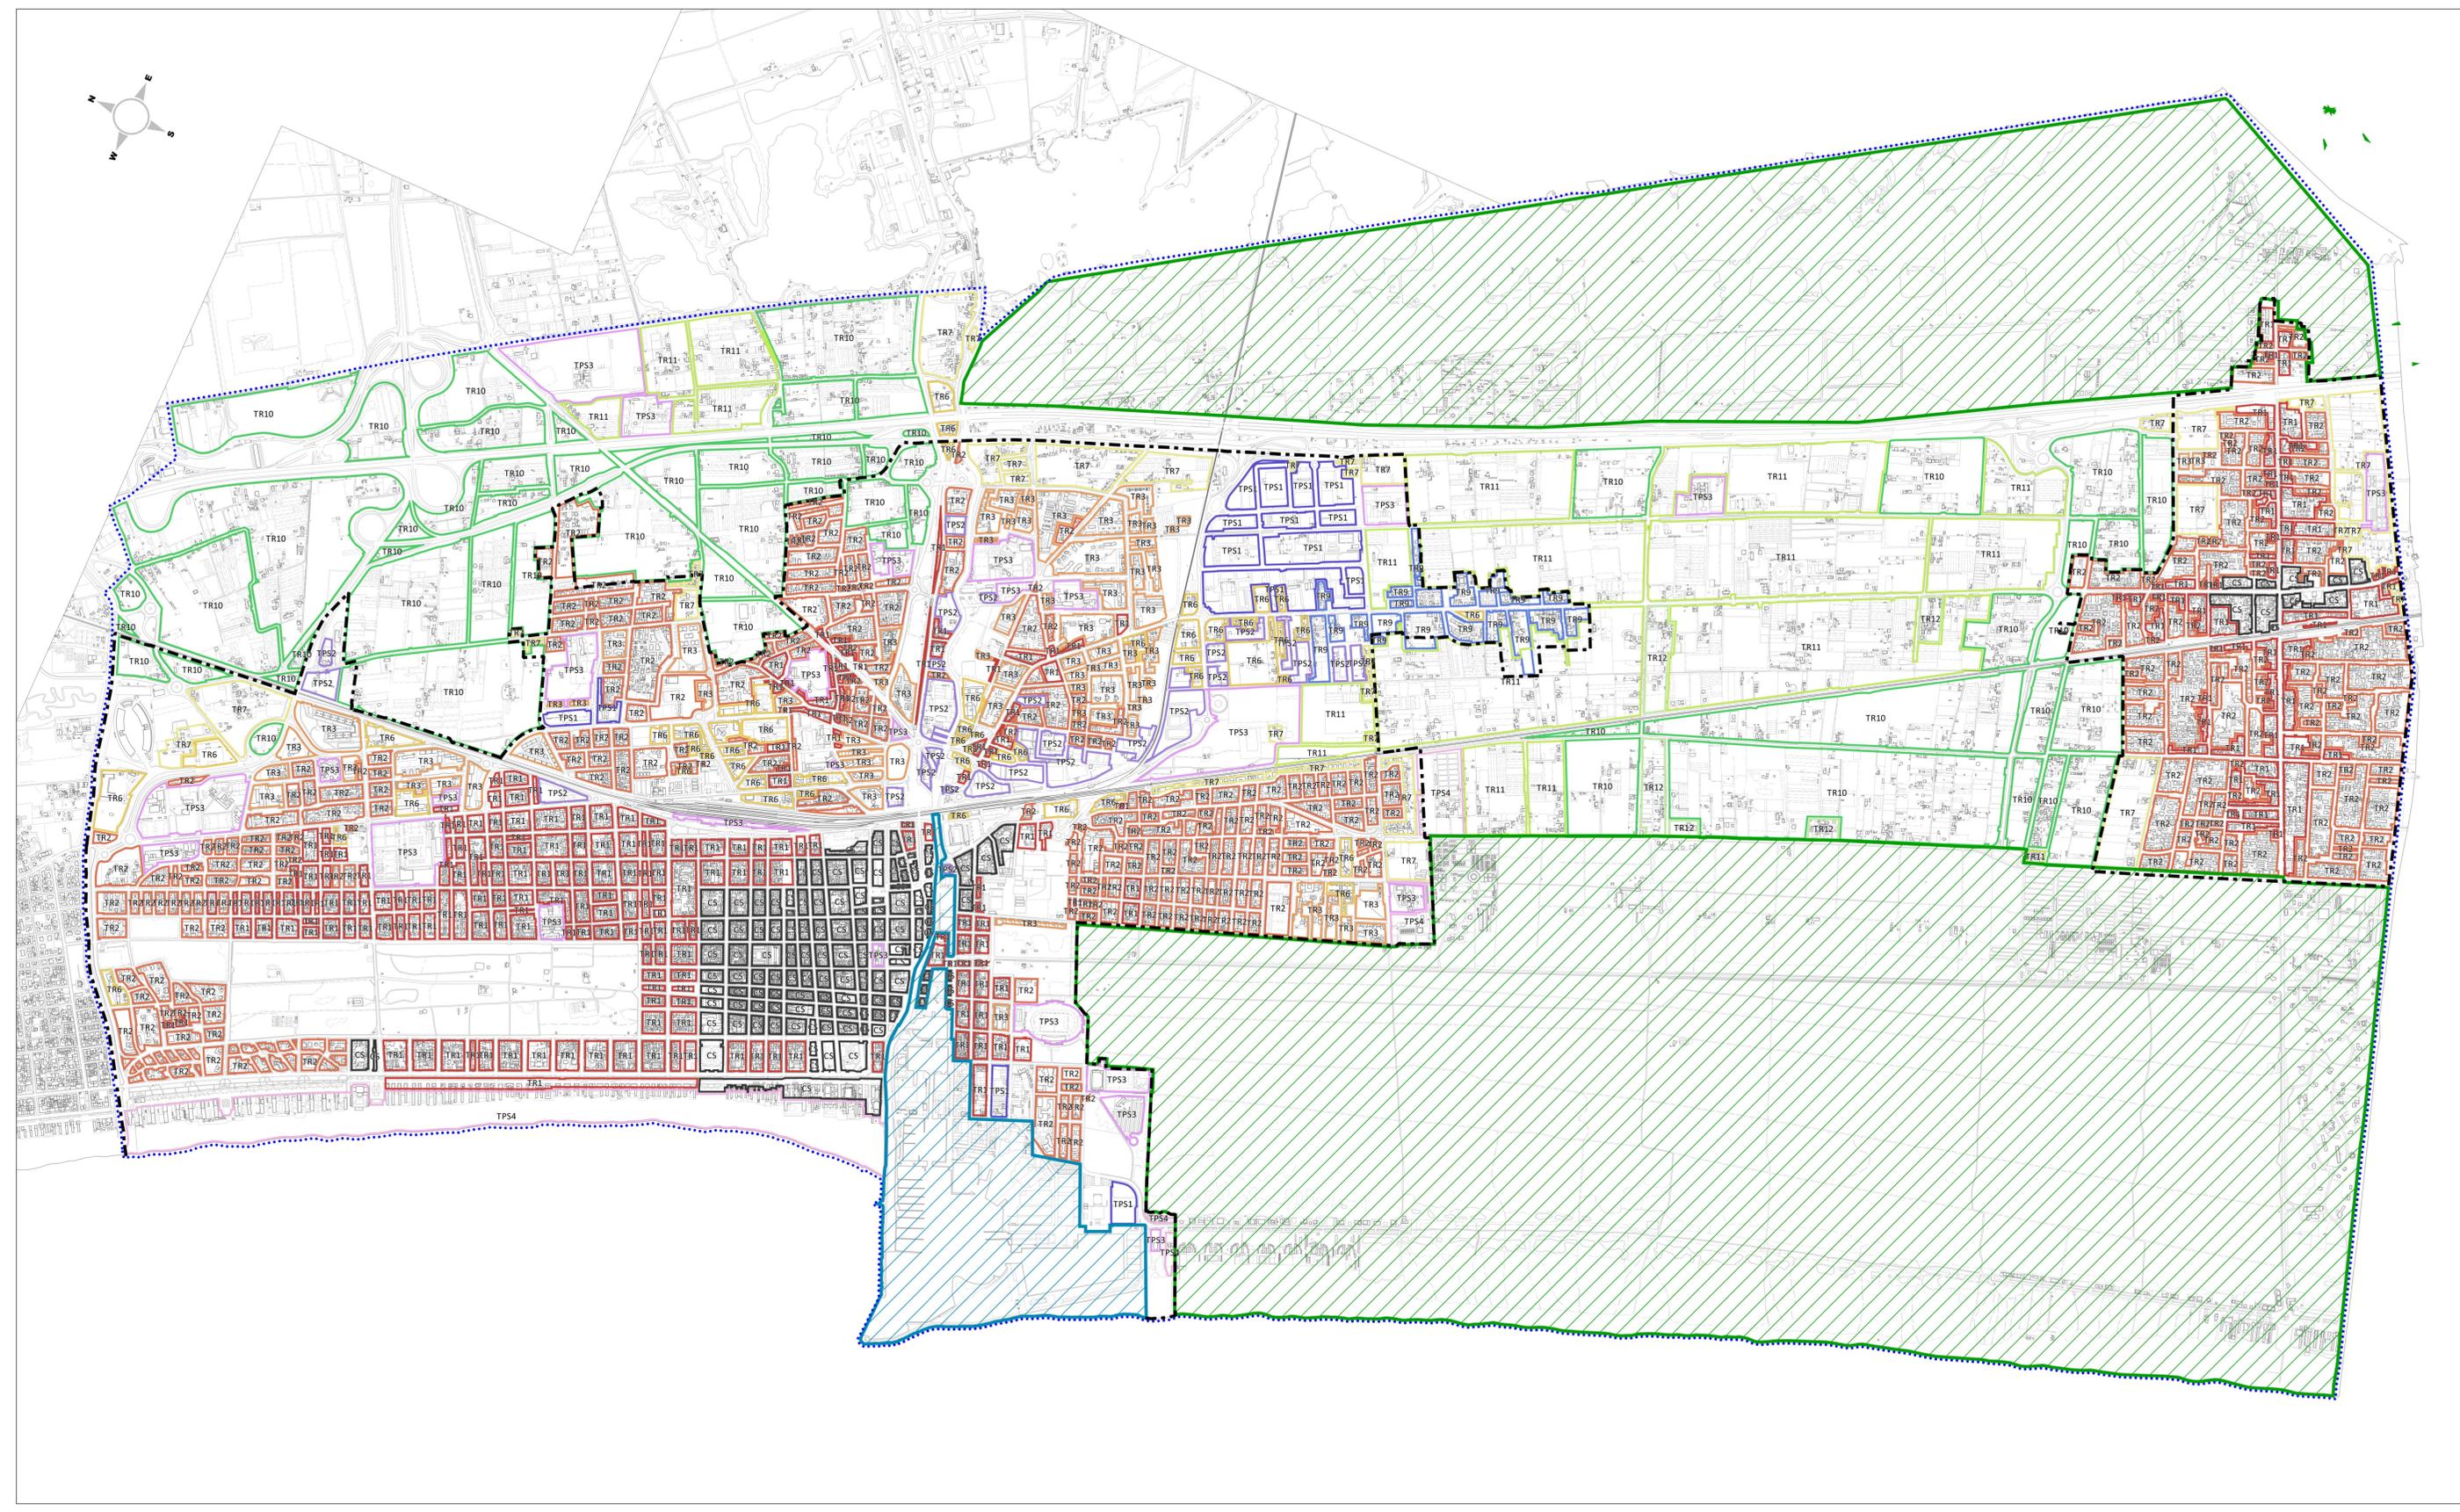

Legenda

-  Perimetro del territorio urbanizzato (art. 224 L.R.T. 65/14)

- MORFOTIPI DELL'INSEDIAMENTO**
-  CS - Tessuto dei centri e nuclei storici (art. 54.1)
-  TR1 - T.1. Tessuto ad isolati chiusi o semichiusi (art. 54.2)
-  TR2 - T.2. Tessuto ad isolati aperti e lotti residenziali isolati (art. 54.3)
-  TR3 - T.3. Tessuto ad isolati aperti e blocchi prevalentemente residenziali (art. 54.4)
-  TR6 - T.6. Tessuto a tipologie miste (art.54.5)
-  TR7 - T.7. Tessuto sfrangiato di margine (art.54.6)
-  TR9 - T.9. Tessuto reticolare o diffuso (art.54.7)
-  TR10 - T.R.10. Campagna abitata (art.55.2)
-  TR11 - T.R.11. Campagna urbanizzata (art. 55.3)
-  TR12 - T.R.12. Piccoli agglomerati isolati extraurbani (art. 55.4)
-  TPS1 - T.P.S.1. Tessuto a proliferazione produttiva lineare (art. 56.1)
-  TPS2 - T.P.S.2. Tessuto a piattaforme produttive - commerciali - direzionali (art. 56.2)
-  TPS3 - T.P.S.3. Insule specializzate (art. 56.3)
-  TPS4 - T.P.S.4. Tessuto a piattaforme residenziali e turistico-ricettive (art. 56.4)

- CONFINI AMMINISTRATIVI**
-  Parco Migliarino San Rossore Massaciuccoli (Delib. Reg. n. 515/89)
-  Piano Regolatore Portuale
-  Confine comunale