


C1.4

DISCIPLINA DEI SUOLI E DEGLI INSEDIAMENTI

Sindaco: GIORGIO DEL GHINGARO
Assessore alla rigenerazione urbana e del territorio: FEDERICO RIERLUCCI
Dirigente Unità di Staff Politiche del Territorio - Responsabile: SILVIA FONTANI
Garante della Comunicazione: IVA PAGNI
Unità di Staff Politiche del Territorio Funzionari: Cesare Berti | Cristiana Bertucelli
Progettazione Urbanistica: Fabio Lucchesi (DIDA) | Fabio Nardini
Viabilità e mobilità dolce: Francesco Alberti (DIDA) | Sabine Di Silvo
Valutazione Ambientale Strategica: Giovanni Beletti (DISEI) | Marco Mancino
Resilienza urbana e sistema del verde: David Fanfani (DIDA) | Martina Romeo
Processo di partecipazione: Luca Toschi (DPSIS) | Eugenio Pandolfini
Collaboratori esterni: Nicola Bianchi | Marina Visciano
Studi idraulici e geologici: Enrico Galigani | Marco de Martin Mazzolan

Approvazione D.C.C. n 75 del 21/12/2023
Pubblicazione B.U.R.T. n. 2 parte II del 10/01/2024

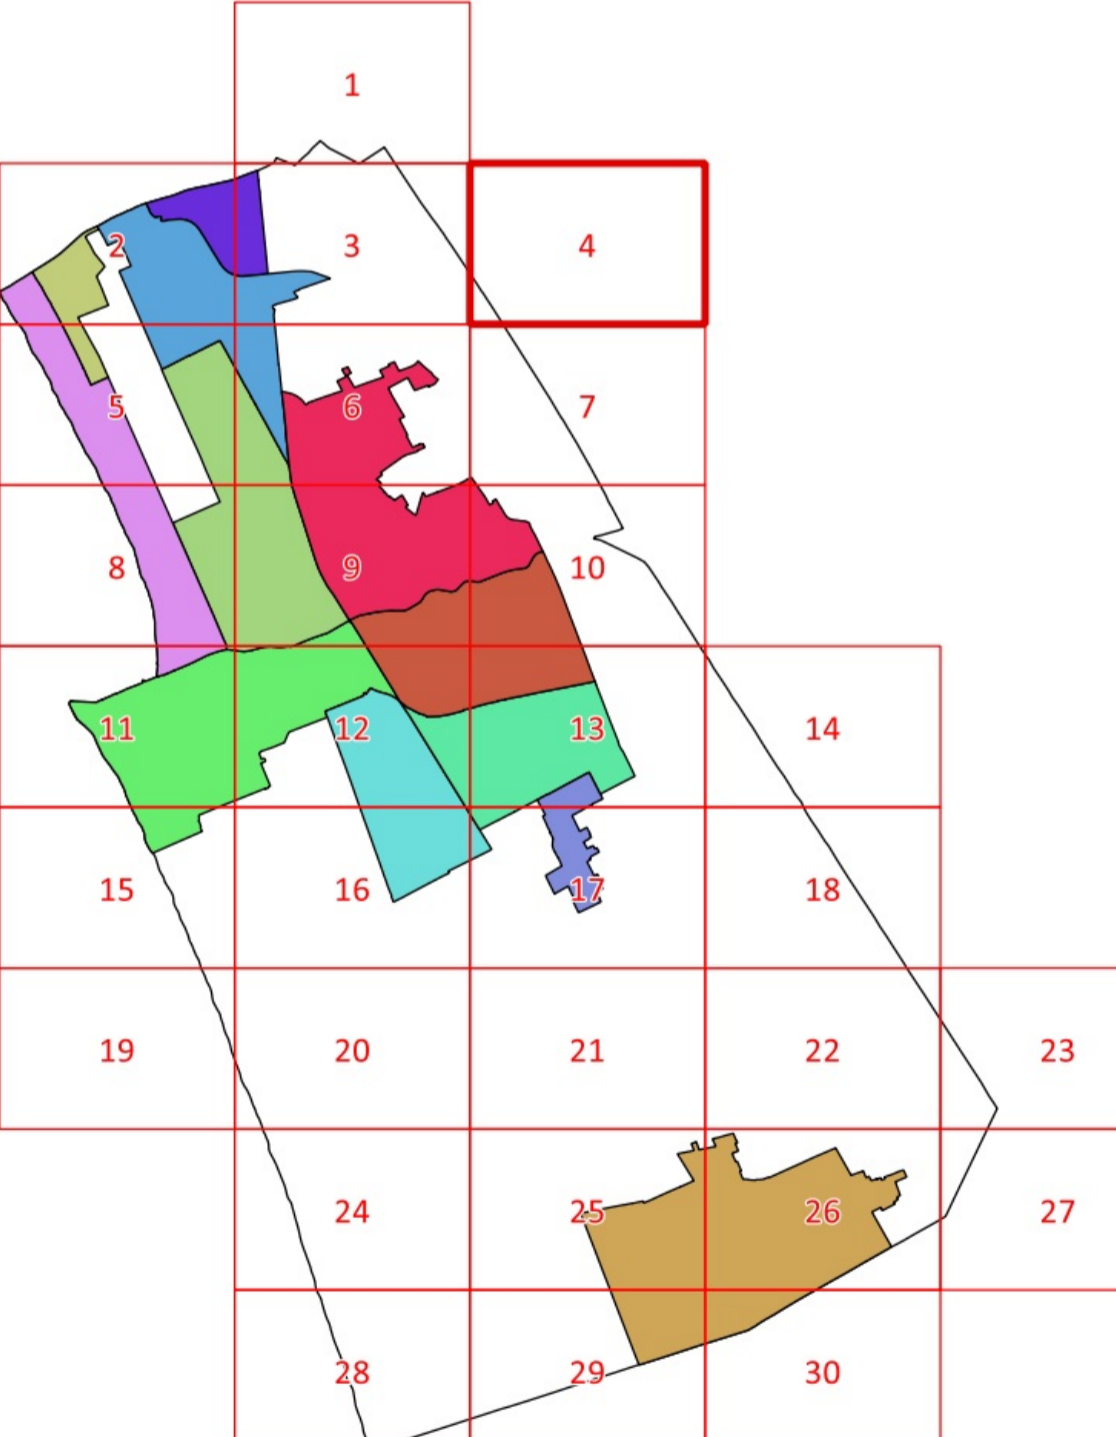

- Utoe 1 - Cittadella del Carnevale
Utoe 2 - Marco Polo
Utoe 3 - Città Giardino
Utoe 4 - Passeggiata
Utoe 5 - Città Storica
Utoe 6 - Porto Darsena
Utoe 7 - Campo d'Aviazione
Utoe 8 - Varignano
Utoe 9 - Migliarina - Terminetto
Utoe 10 - Comparini
Utoe 11 - Bicchio
Sistema Territoriale di Torre del Lago



Legenda
CONFINI COMUNALI
PERIMETRO DEL TERRITORIO URBANIZZATO
LIMITI U.T.O.E. E SISTEMA TERRITORIALE DI TORRE DEL LAGO
PARCHI MIGLIARINA SAN ROSSORE MASSACUOLLI
PIANO REGOLATORE DEL PORTO
AREE DI TRASFORMAZIONE URBANISTICA
PIANO ATTUATIVO DELLA PASSEGGIATA
PIANO ATTUATIVO DEGLI ARELLI
INVIANTI STRUTTURALI
FASCE DI RISPETTO
MORFOTIPI DELL'INSEDIAMENTO
CLASSIFICAZIONE DEGLI EDIFICI
AREE A PREVALENTE DESTINAZIONE RESIDENZIALE
AREE PER ATTIVITÀ ARTIGIANALI - INDUSTRIALI, COMMERCIALI-DIREZIONALI, TURISTICO-RICETTIVE
MOBILITÀ
SISTEMA AREE AGRICOLE
ALTRE DESTINAZIONI D'USO
AREE VERDI ED ATTREZZATE
ATTREZZATURE PUBBLICHE DI INTERESSE COLLETTIVO E DI SERVIZIO