PARTICOLARE DELLA CASSAFORMA PER SERBATOIO GPL capacità 15 mc

SCALA 1:50

PIANTA

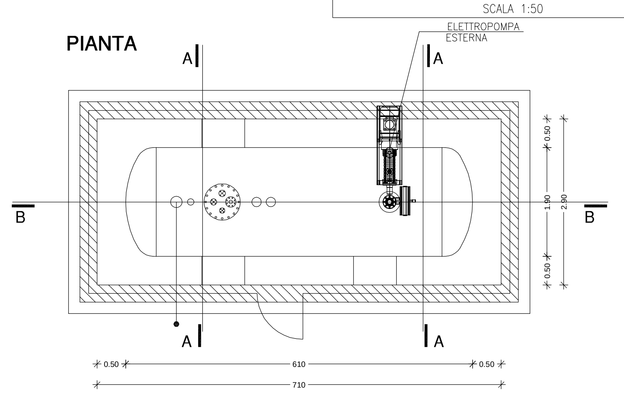

SEZIONE B/B

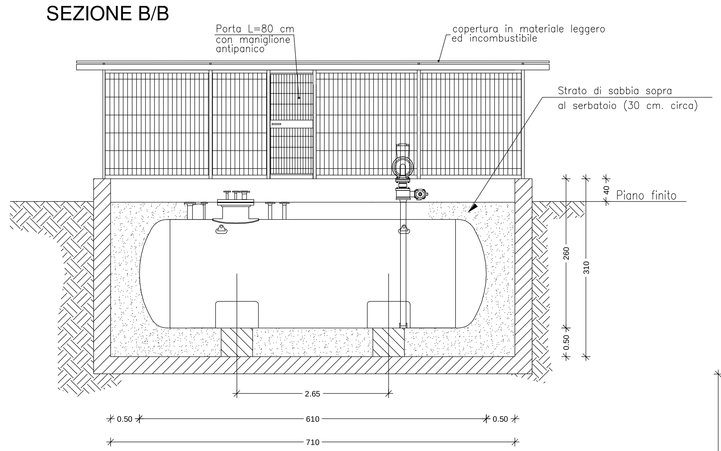

SEZIONE TIPICA DI INTERRAMENTO DELLE TUBAZIONI GPL SCALA 1:10

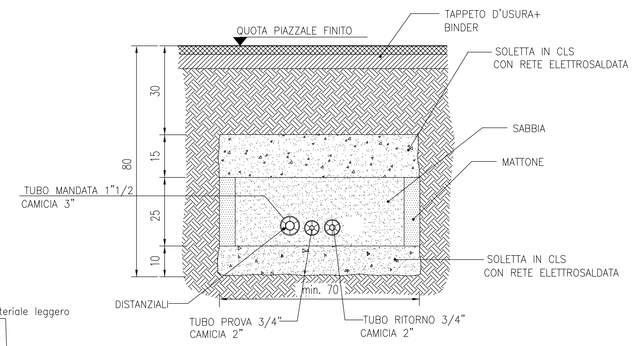

SEZIONE A/A

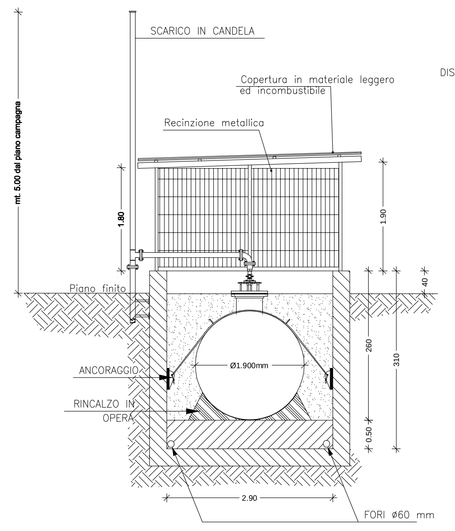

SCHEMA DI FLUSSO GPL

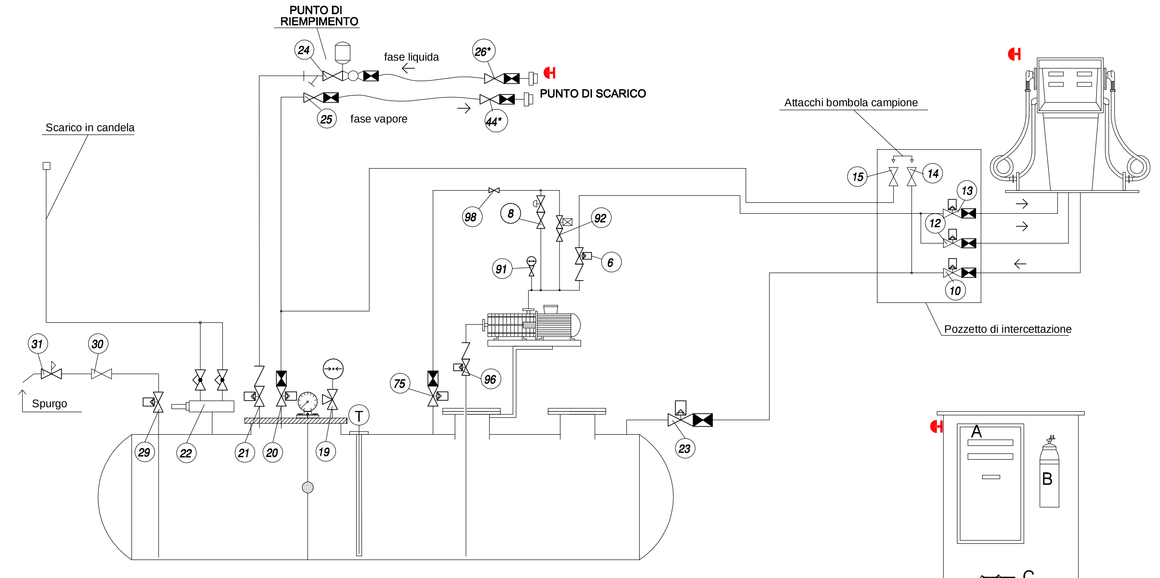

LEGENDA

	Eccesso di flusso visivo		Elettovalvola o valvola degasatrice	T	Termometro
	Filtro		Antistrappo		Manometro con valvola interc.
	Valvola di intercettazione		Pompa di mandata esterna		Valvola uomo morto
	Valvola di sicurezza		Manometro		Vaso espansione
	Valvola di eccesso di flusso		Valvola a comando elett. o pneum.	A	QUADRO ELETTRO-PNEUMATICO
	Valvola di ritegno		Indicatore di livello	B	BOMBOLA AZOTO
	Valvola di regolazione		Valvola a tre vie	C	COMPRESSORE ARIA
	Raccordo rapido		Cassetto valvole di sicurezza		PULSANTE DI EMERGENZA PNEUMATICO

(*)NOTA: LE VALVOLE N. 26 e 44 SARANNO DEL TIPO CON DISPOSITIVO DI BLOCCO IN CHIUSURA

NOTA: La numerazione indicata corrisponde a quella che sarà apposta sulle singole valvole ad impianto finito e farà riferimento allo schema di flusso apposto nelle vicinanze della cassaforma gpl

Pinza di messa a terra con interruttore di sicurezza

DISPOSITIVO PNEUMATICO PER INTERFACCIAMENTO DEL SISTEMA DI SICUREZZA DELL'AUTOBOTTE AL SISTEMA DI EMERGENZA DELL'IMPIANTO (art. 15.2 del D.P.R. 340/03)

SEZIONE ESEMPLIFICATIVA DELL'IMPIANTO MECCANICO

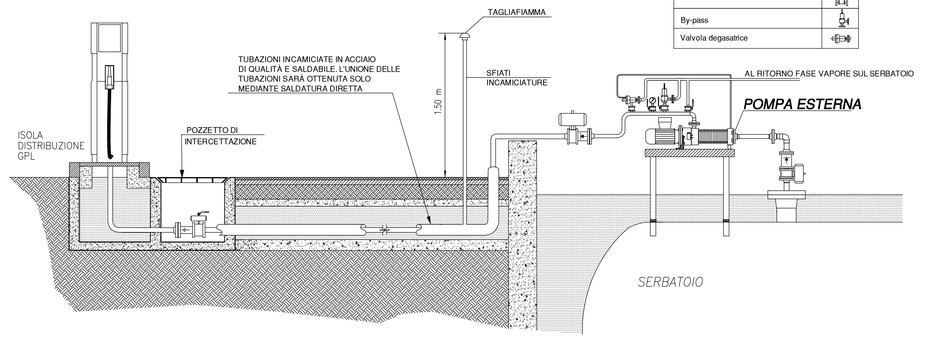

Valvola di intercettazione	
Manometro	
Valvola di accesso di flusso	
Valvola di ritegno	
Valvola pneumatica	
By pass	
Valvola degasatrice	

TAV. N.	DATA REV.	DESCRIZIONE

TAV. N.	DATA EMISS.	DESCRIZIONE
0	15.10.2013	ESTRATTI
1	15.10.2013	RILIEVO STATO DI FATTO
2	15.10.2013	PLANIMETRIA STATO DI PROGETTO
3	15.10.2013	PLANIMETRIA DI SOVRAPPOSIZIONE RILIEVO E STATO DI PROGETTO
4	15.10.2013	PLANIMETRIA CON SCHEMA SMALTIMENTO ACQUE REFLUE
5	15.10.2013	PLANIMETRIA ELIMINAZIONE BARRIERE ARCHITETTONICHE
6	15.10.2013	PROSPETTI, SEZIONI IMPIANTO E PARTICOLARI FABBRICATO
7	15.10.2013	PLANIMETRIA VVF ANTINCENDIO, DISTANZE DI SICUREZZA E SCHEMA COLLEGAMENTI MECCANICI
8	15.10.2013	PARTICOLARI SERBATOIO GPL E RELATIVO SCHEMA DI FLUSSO
9	15.10.2013	PROGETTO LINEA VITA
10	15.10.2013	SIMULAZIONE FOTOGRAFICA

FIRMA COMMITTENTE:

FIRMA PROGETTISTA:

COMMITTENTE:

COGEINVEST S.R.L.
Via del Risorgimento n. 63 - 25127 Brescia (BS)
P.IVA e C.F. 03027880982

PROGETTISTA:

STUDIO TECNICO geom. BELLINI RINALDO
Via del Risorgimento n. 63 - 25127 Brescia
tel. 030.37 77 773 fax 030.2070616

OGGETTO PROGETTO:

REALIZZAZIONE NUOVO IMPIANTO STRADALE DISTRIBUTORE DI CARBURANTI

INDIRIZZO OPERA IN OGGETTO:

COMUNE DI VIAREGGIO (LU)
VIA S. MARIA GORETTI E S.P. 1

N. TAVOLA: **8**

DESCRIZIONE TAVOLA:

PARTICOLARI IMPIANTO GPL
E SCHEMA DI FLUSSO

CODICE: 779

DISEGNATO DA:	DATA:	SCALA:
G.T. - STUDIO BELLINI	15.10.2013	1:50

NOME FILE: COGEINVEST SRL / VIAREGGIO - 779 NUOVO IMPIANTO 2013 PRATICHE ORIGINARIE/8 SECONDO PAVOTAV 08 SCHMA DI FLUSSO