

SUDDIVISIONE IN LOTTI



DATI COMPLESSIVI DEL COMPARTO

superficie complessiva dell'intero lotto 4 mq. 6400
 superficie coperta dell'intero lotto mq. 680
 volume complessivo dell'intero lotto mc. 7322

LOTTE EDIFICABILI

LOTTO EDIFICABILE A mq. 900

LOTTO EDIFICABILE B mq. 710


LOTTE INTERESSATI DA OPERE DI
 URBANIZZAZIONE
 STANDARD PUBBLICI E VIABILITA'

mq. 3790

LOTTE INTERESSATI DA
 STANDARD PRIVATI

mq. 1000

TOT. mq. 6400

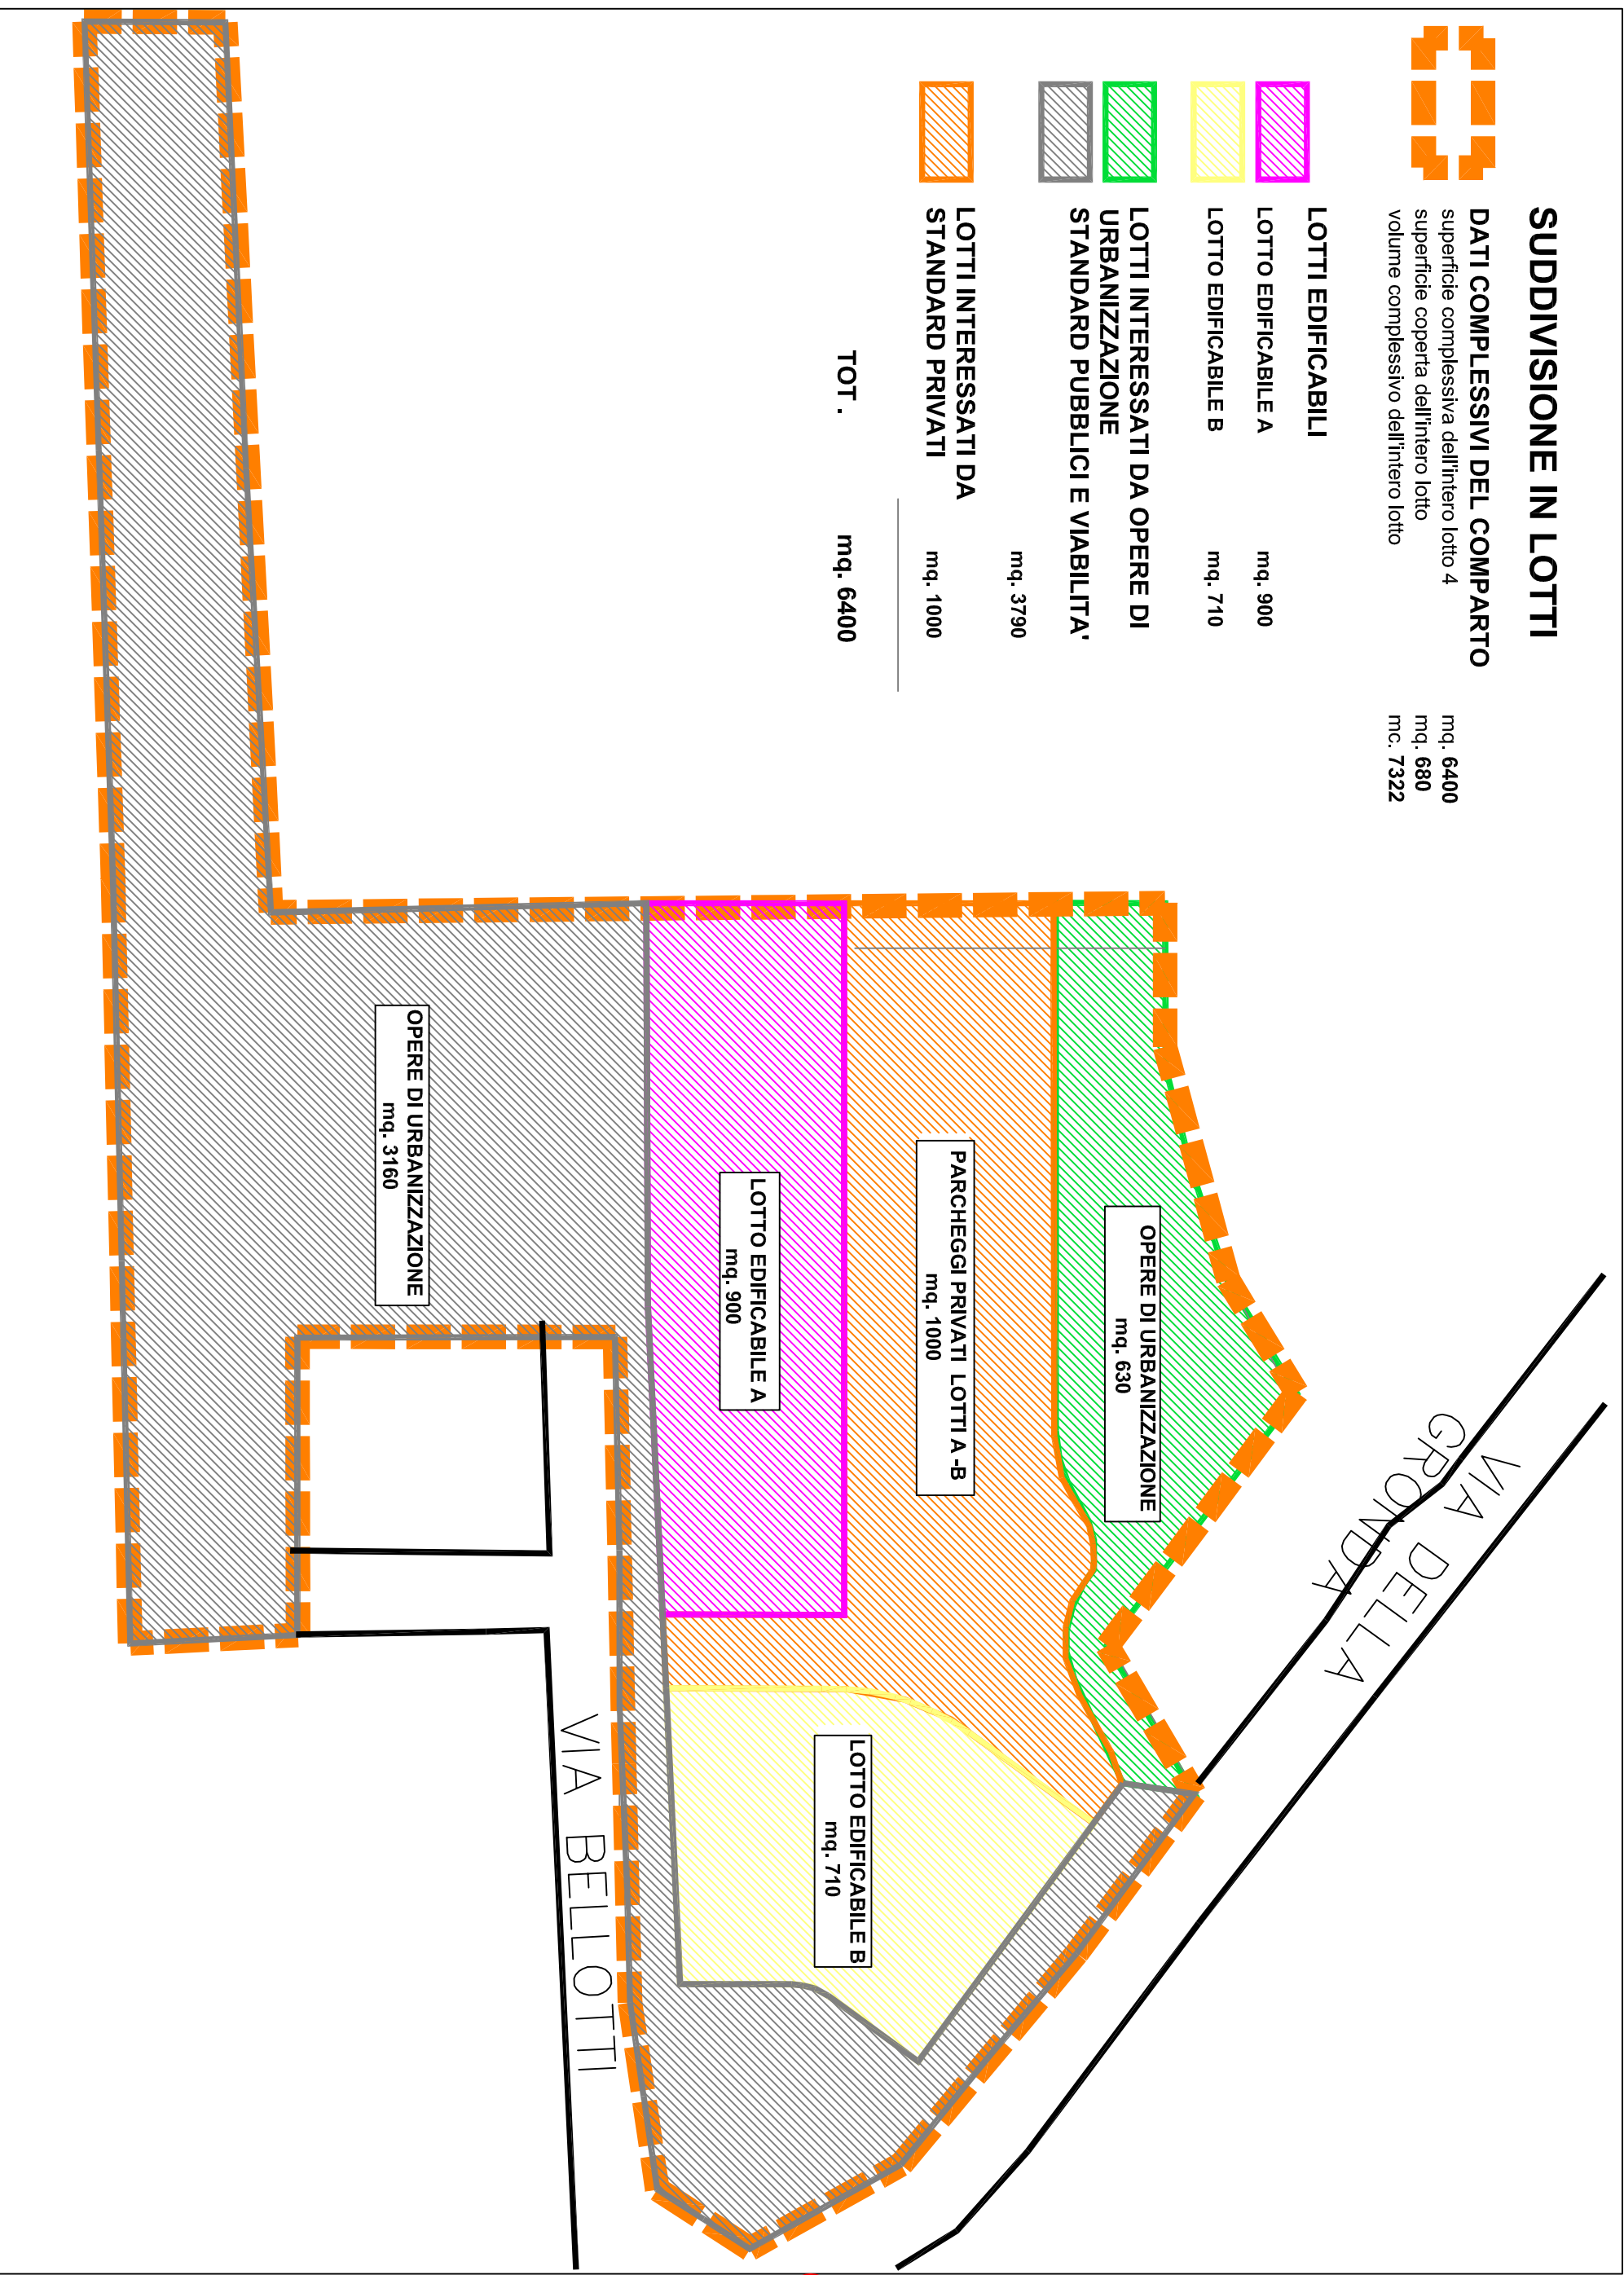

SUDDIVISIONE IN LOTTI

scala 1/500