


C1.12


DISCIPLINA DEI SUOLI E DEGLI INSEDIAMENTI

Sindaco Assessorato alla rigenerazione urbana e del territorio Dirigente Unità di Staff Politiche del Territorio - Responsabile Garante della Comunicazione

Approvazione D.C.C. n 75 del 21/12/2023

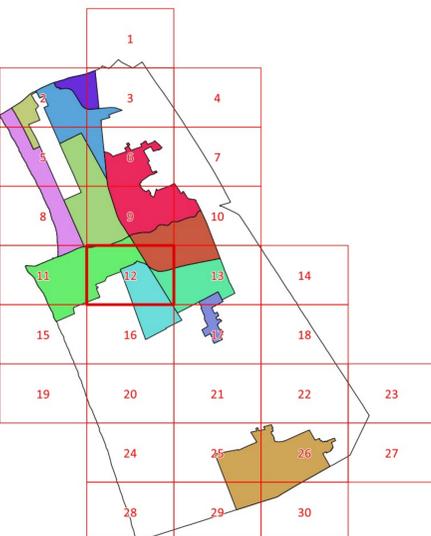

- Utoe 1 - Cittadella del Carnevale Utoe 2 - Marco Polo Utoe 3 - Città Giardino Utoe 4 - Passeggiata Utoe 5 - Città Storica Utoe 6 - Porto Darsena Utoe 7 - Campo d'Aviazione Utoe 8 - Varignano Utoe 9 - Migliarina - Terminetto Utoe 10 - Comparini Utoe 11 - Bicchio Sistema Territoriale di Torre del Lago

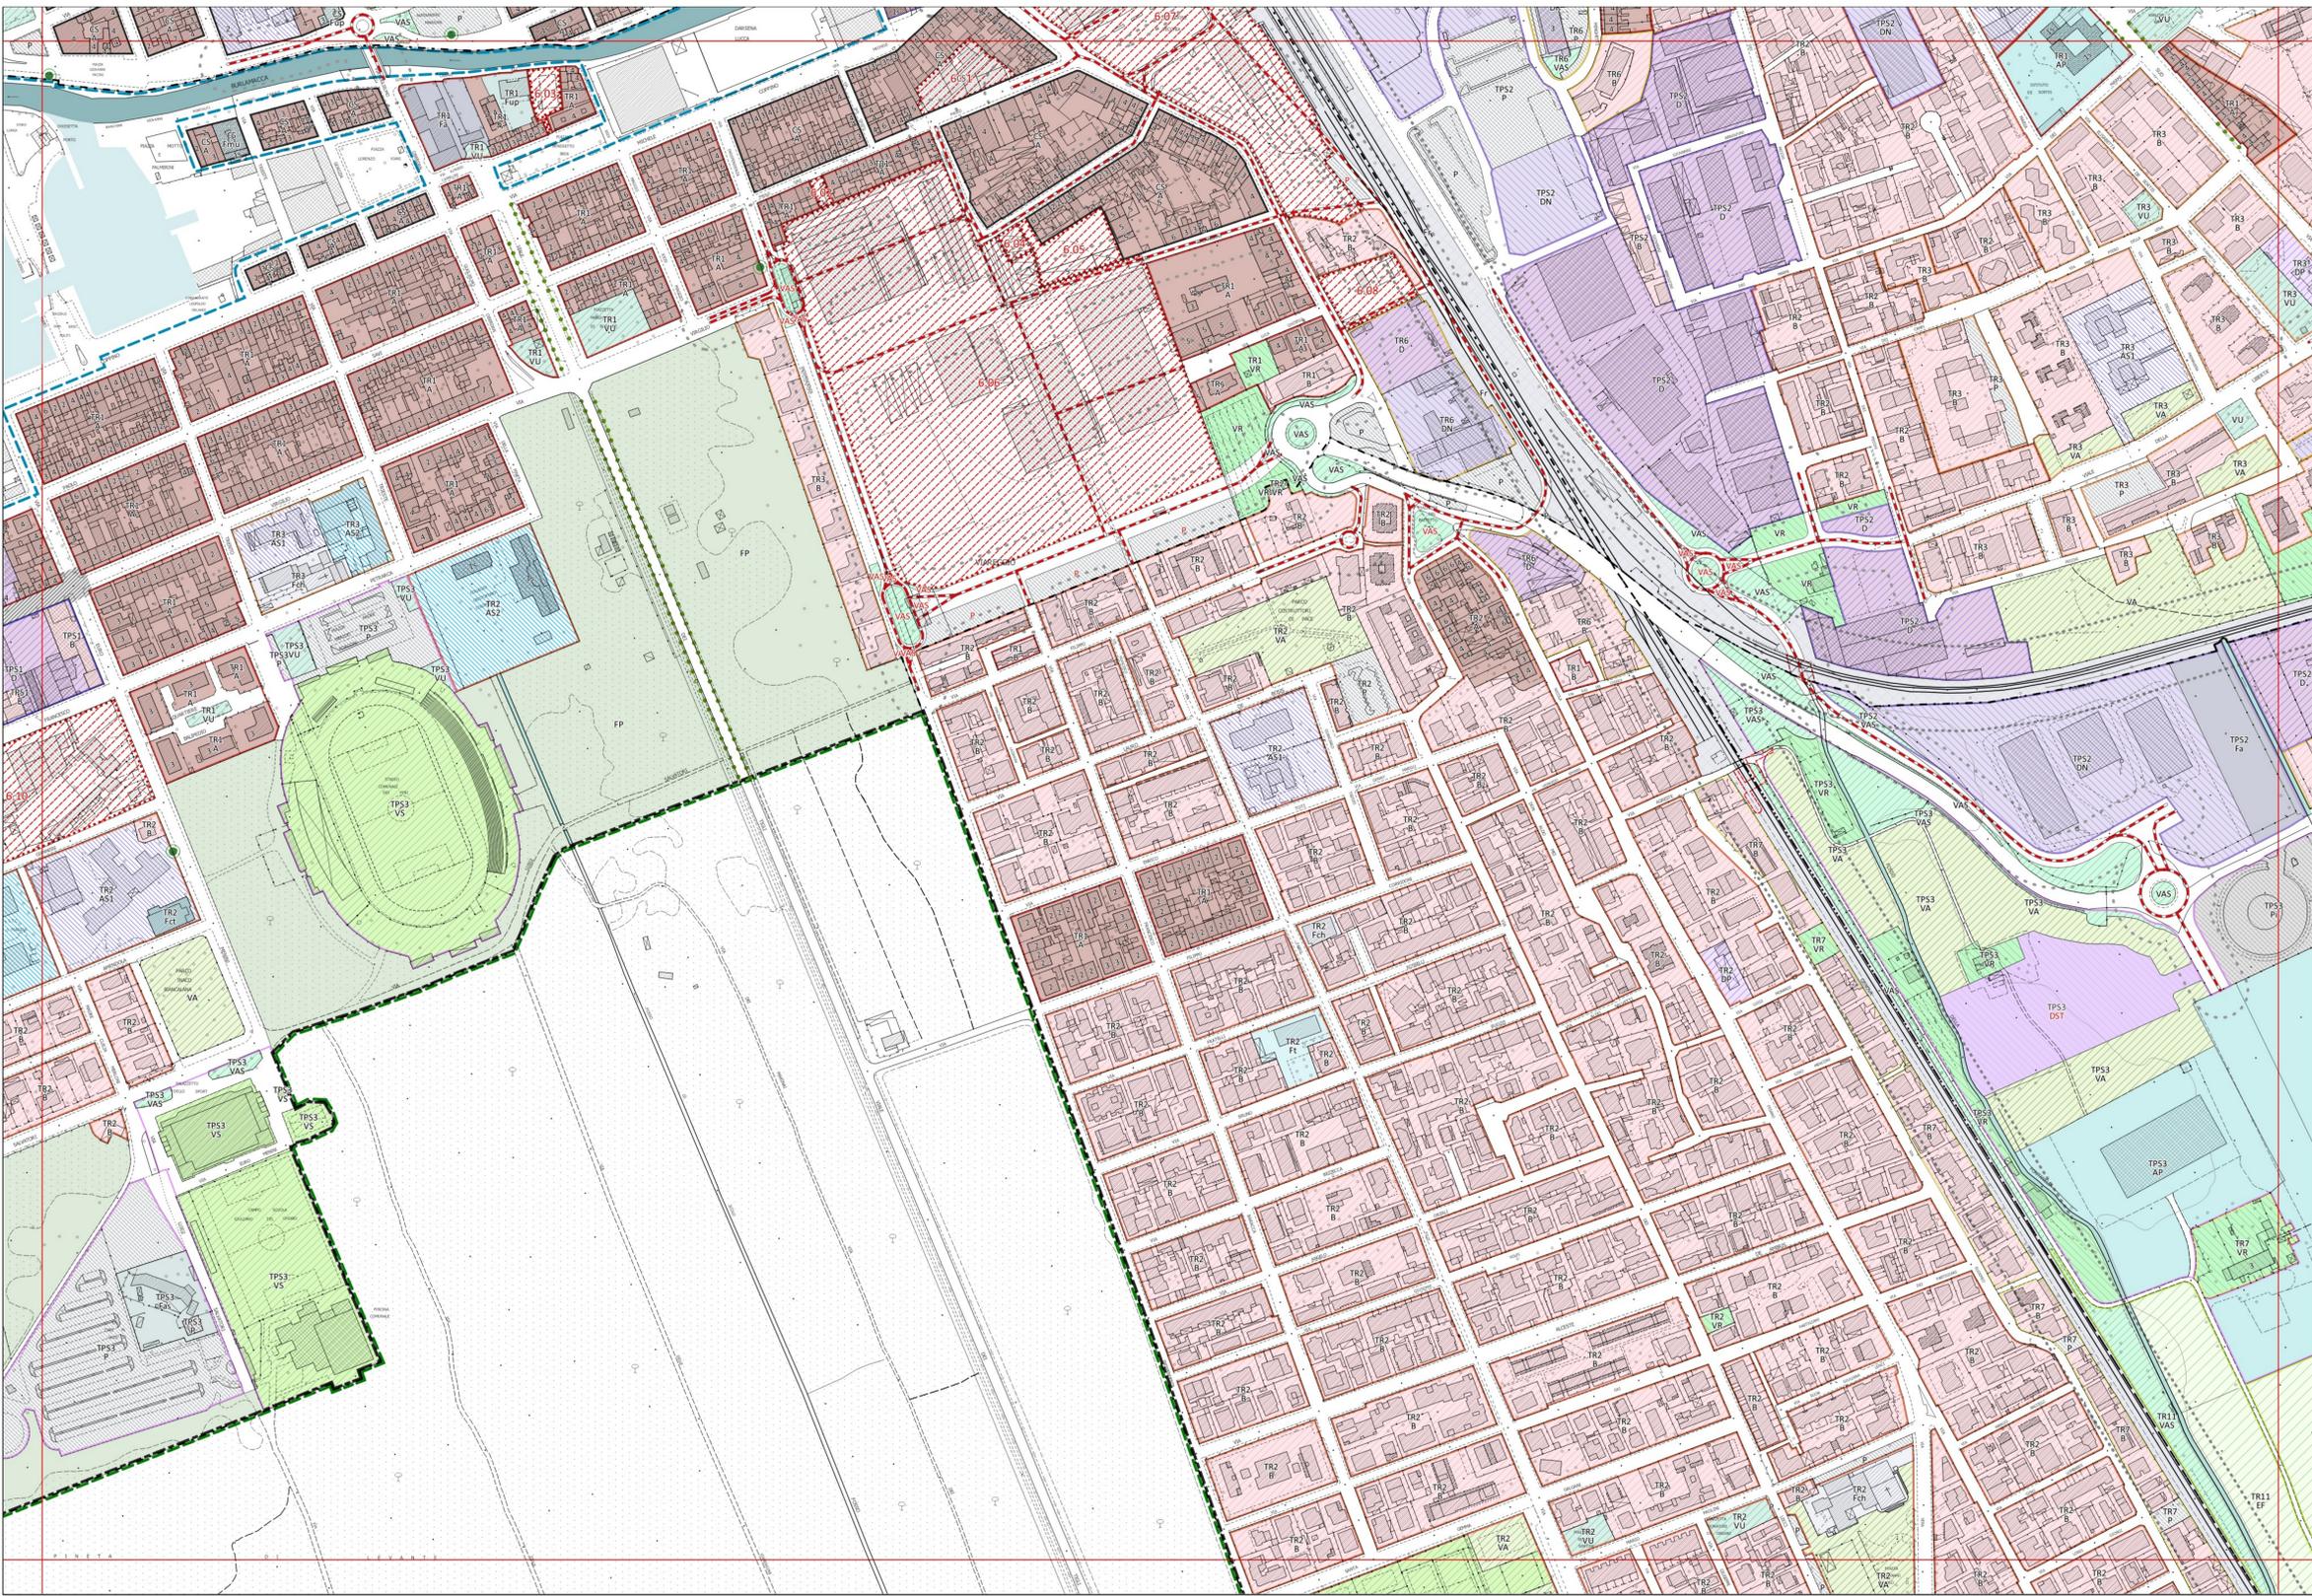

Legenda: Confini comunale, Perimetro del Territorio Urbanizzato, Limite U.T.O.E. e Sistema Territoriale di Torre del Lago, Parco Migliarina San Rossore Massaciucoli, Piano Regolatore del Porto, Aree di trasformazione urbanistica, Piano Attuativo della Passeggiata, Piano Attuativo degli arenili, INVARIANTI STRUTTURALI, MORFOTIPI DELL'INSEDIAMENTO, CLASSIFICAZIONE DEGLI EDIFICI, AREE A PREVALENTE DESTINAZIONE RESIDENZIALE, AREE PER ATTIVITÀ ARTIGIANALI - INDUSTRIALI, COMMERCIALI-DIREZIONALI, TURISTICO-RICETTIVE, AREE VERDI ED ATTREZZATE, ALTRE DESTINAZIONI D'USO, SISTEMA AREE AGRICOLE, MOBILITÀ