



Localizzazione degli errori materiali su CTR

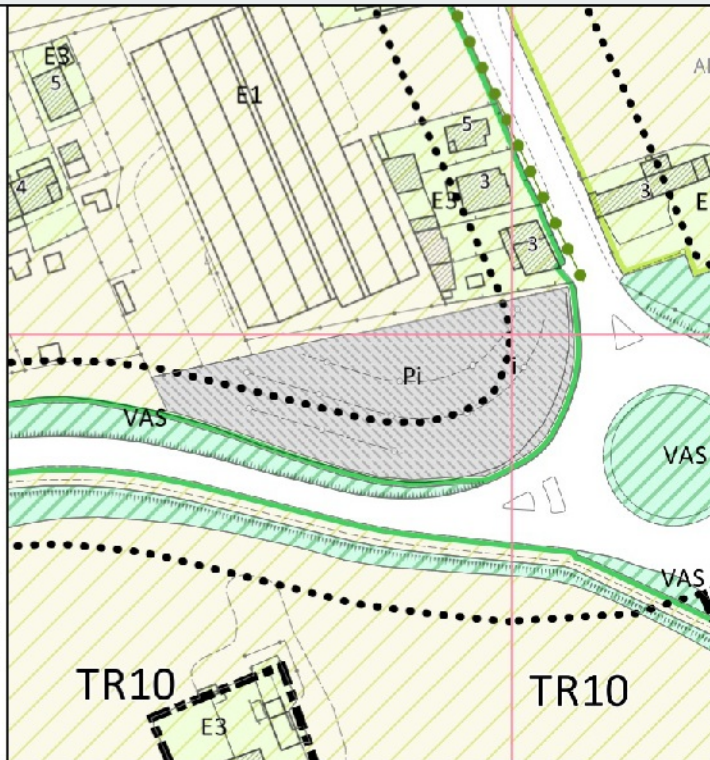

Estratto tav. C1 - Stato attuale

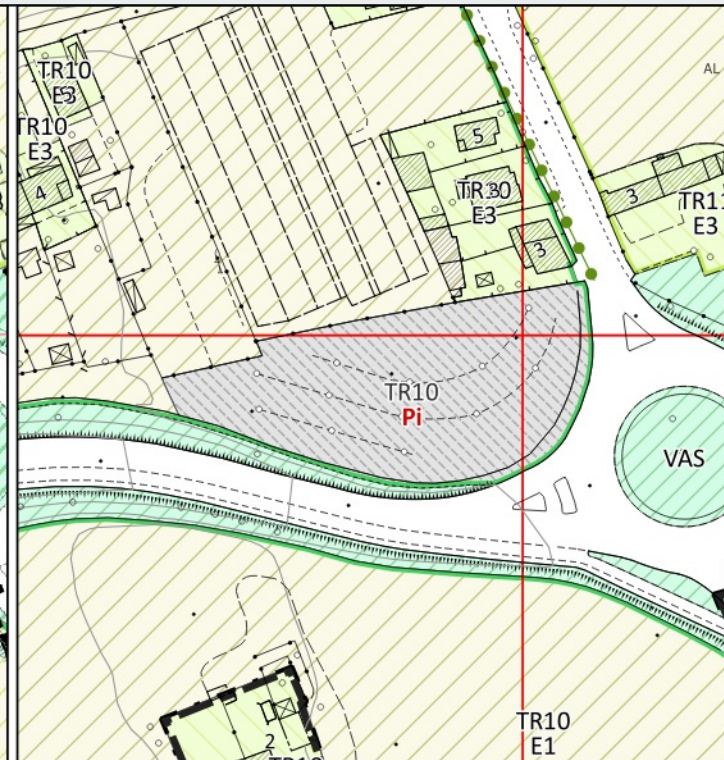

Estratto tav. C1 - Proposta di modifica

Elaborati da modificare: C1

Scala 1:2000

Sintesi dell'errore materiale:

Proposta di rettifica dell'errore materiale:

Si rileva che l'area classificata come parcheggio di interscambio "Pi" localizzata a Torre del Lago, nei pressi della viabilità del cavalcavia risulta non attuata e perciò da considerarsi di Progetto. Inoltre si rileva che l'area non è perfettamente congrua alla CTR. Si chiede pertanto di rettificare il colore dell'etichetta 'Pi' attualmente di colore nero (esistente) in colore rosso (di progetto) e di modificare l'estensione della geometria al fine di renderla congrua con la CTR

Si propone di rettificare l'etichetta 'Pi' attualmente di colore nero (esistente) in colore rosso (di progetto) e di modificare l'estensione della geometria al fine di renderla congrua con la CTR.

APPENDICE FOTOGRAFICA - SCHEDA 05.01



Estratto Ortofoto aerea del 2021




Estratto foto da Google Maps 3D




Foto 1




Foto 2

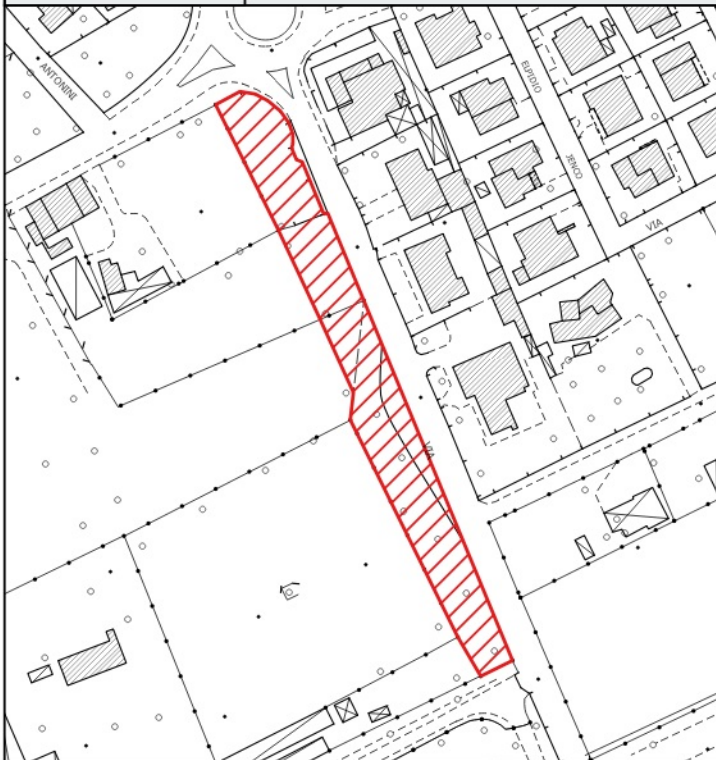

Localizzazione degli errori materiali su CTR

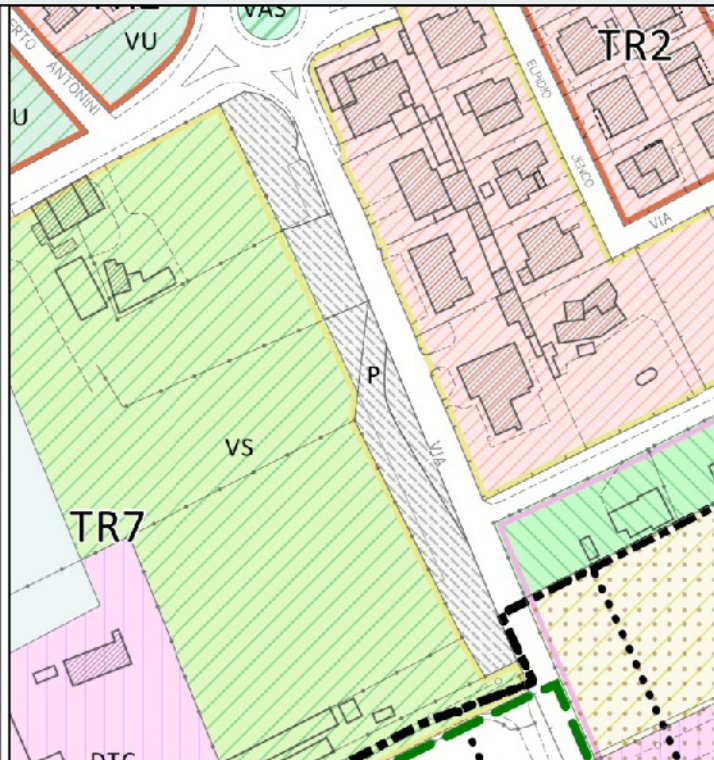

Estratto tav. C1 - Stato attuale

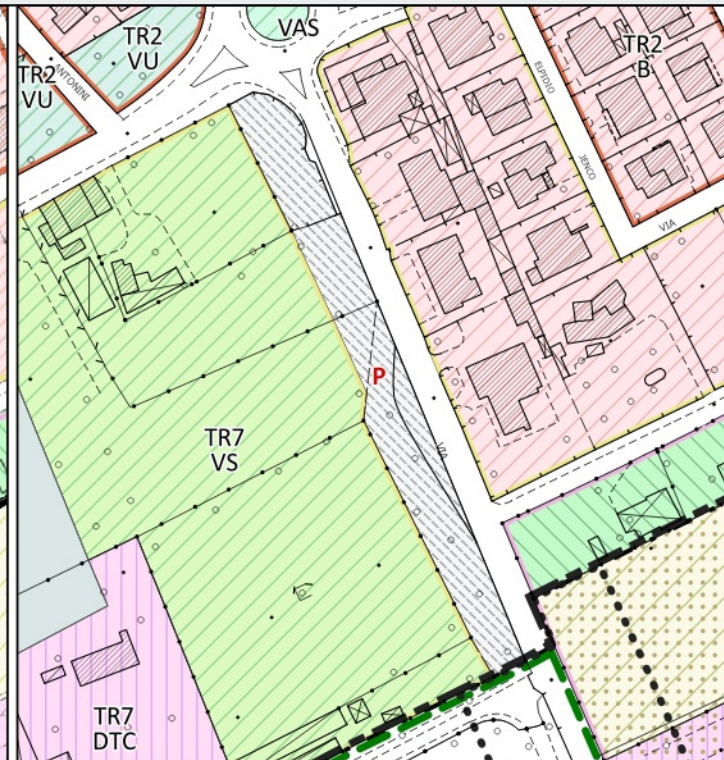

Estratto tav. C1 - Proposta di modifica

Elaborati da modificare: C1

Scala 1:2000

Sintesi dell'errore materiale:

Proposta di rettifica dell'errore materiale:

Si rileva che l'area classificata come parcheggio "P" localizzata ai confini del Campo di aviazione, angolo Via dei Lecci e Via dei Comparini, risulta non attuata e perciò da considerarsi di Progetto.

Si propone di rettificare l'etichetta 'P' attualmente di colore nero (esistente) in colore rosso (di progetto).

Si chiede pertanto di rettificare il colore dell'etichetta 'P' attualmente di colore nero (esistente) in colore rosso (di progetto).

APPENDICE FOTOGRAFICA - SCHEDA 05.02



Estratto Ortofoto aerea del 2021




Estratto foto da Google Maps 3D




Foto 1




Foto 2

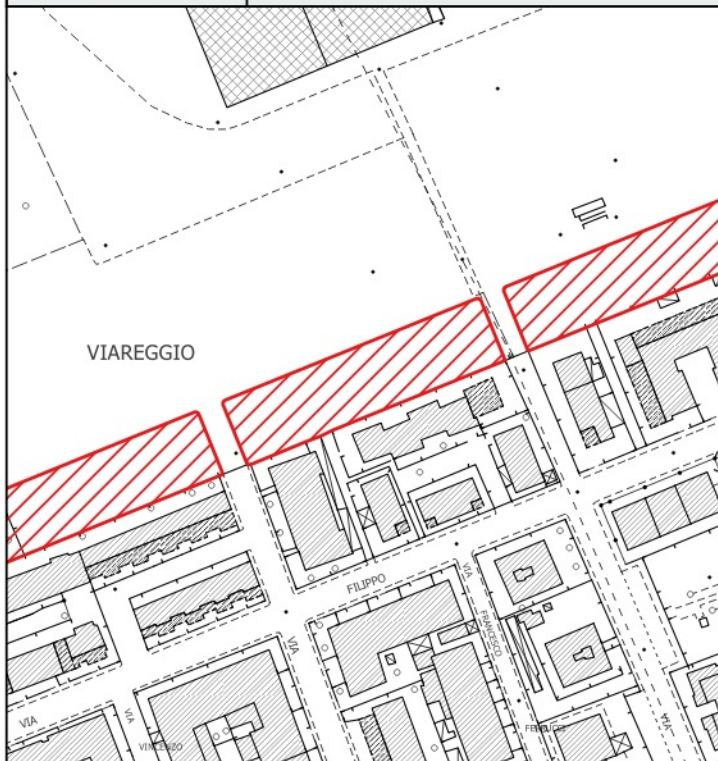

Localizzazione degli errori materiali su CTR

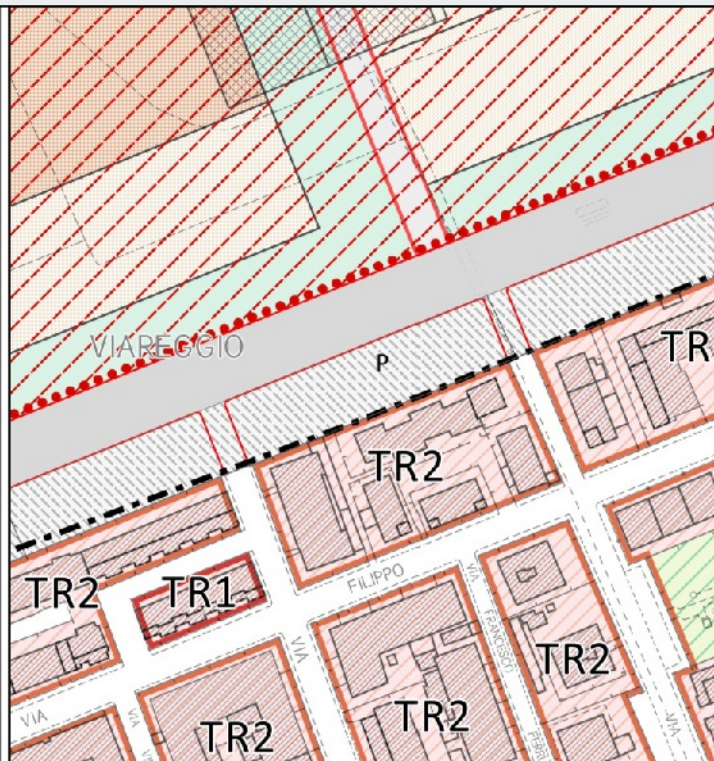

Estratto tav. C1 - Stato attuale

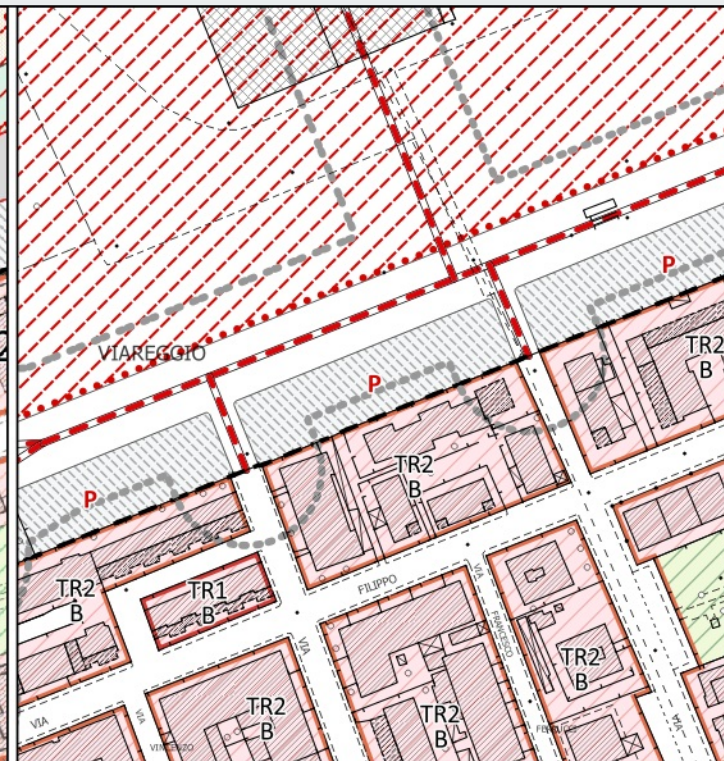

Estratto tav. C1 - Proposta di modifica

Elaborati da modificare: C1

Scala 1:2000

Sintesi dell'errore materiale:

Proposta di rettifica dell'errore materiale:

Si rileva che le aree classificate come parcheggi "P" localizzate in prossimità dell'ex area Fervet, risultano non attuate e perciò da considerarsi di Progetto. Si chiede pertanto di rettificare il colore dell'etichetta 'P' attualmente di colore nero (esistente) in colore rosso (di progetto).

Si propone di rettificare l'etichetta 'P' attualmente di colore nero (esistente) in colore rosso (di progetto).