


Indice di integrazione globale



Indice di scelta

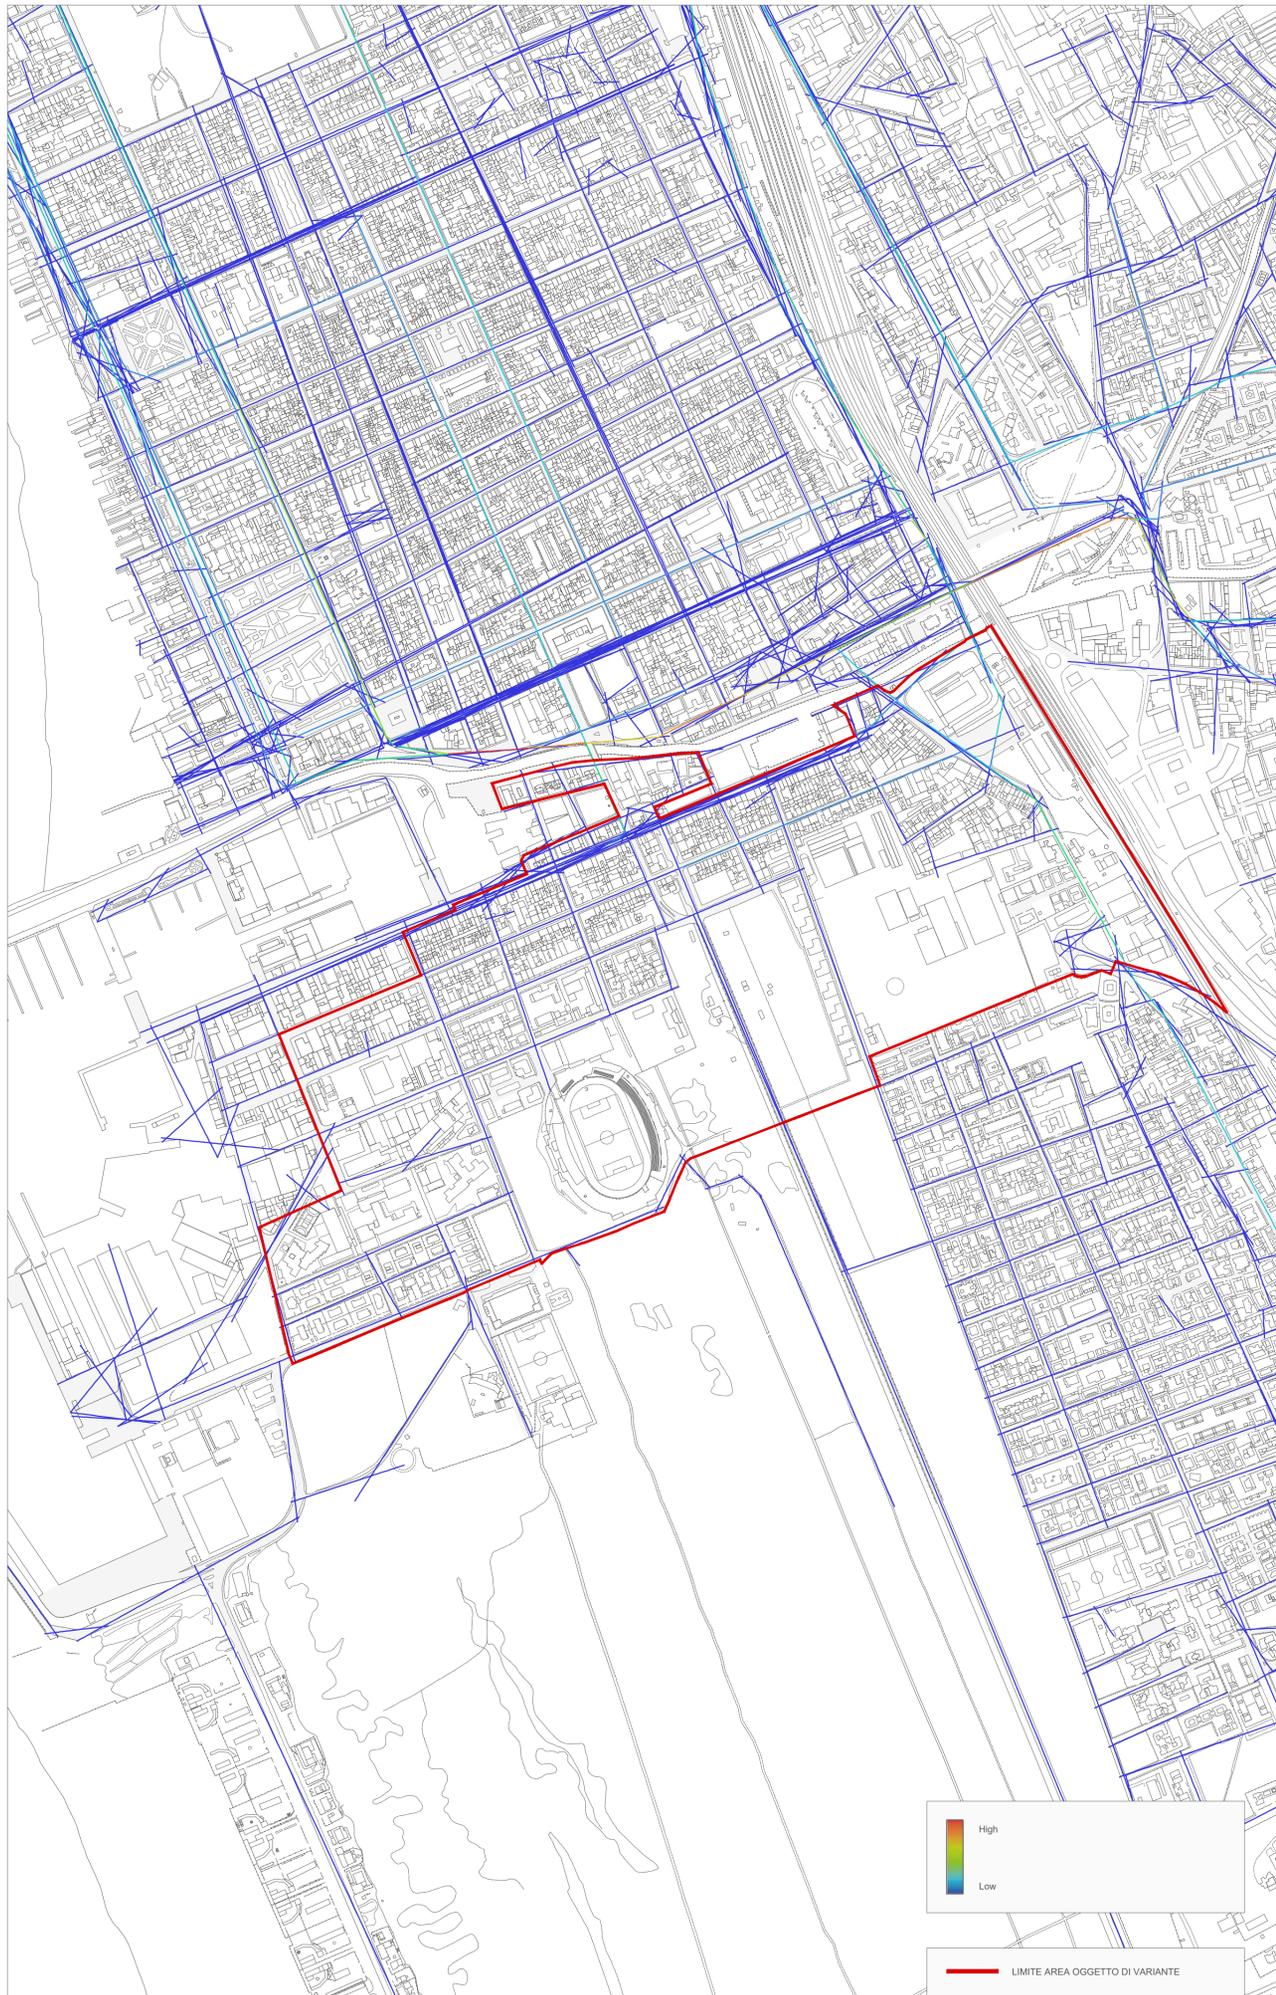

— LIMITE AREA OGGETTO DI VARIANTE

VARIANTE SEMPLIFICATA AL PIANO STRUTTURALE E CONTESTUALE
VARIANTE AL REGOLAMENTO URBANISTICO PER LA RIDEFINIZIONE DEL MARGINE URBANO MERIDIONALE E DEL SISTEMA DELLE RETI FUNZIONALI, INFRASTRUTTURALI ED ECOLOGICHE
ADOZIONE

Elaborati di piano
 Quadro conoscitivo urbanistico

COMUNE DI VIAREGGIO
 Giorgio Del Ghingaro
 Sindaco
 Federico Pierucci
 Assessore alla Pianificazione strategica della Città

Settore Opere Pubbliche e Pianificazione Urbanistica
 Silvia Fontani
 Dirigente
 Giulia Bernardini
 Responsabile P.O.
 Eleonora Panettella
 Funzionario
 Lorenzo Spadaccini
 Funzionario
 Ilaria Conti
 Funzionario
 Sabrina Petri
 Funzionario

Settore Edilizia Privata, Politiche Ambientali e Culturali
 Stefano Modena
 Dirigente
 Laura Andreazzoli
 Responsabile

UNIVERSITÀ DI PISA - DESTeC
 Prof. Valerio Cutini
 Coordinamento scientifico
 Arch. Simone Rusci
 Aspetti urbanistici
 Prof. Pietro Leandri
 Viabilità e infrastrutture
 Dott. Fabrizio Cinelli
 Aspetti botanico-forestali
 Ing. Claudia Casini
 Processo partecipativo
 Ing. Benedetta Loperfido
 Analisi conoscitive

ENViarea snc stp
 Dott. Ing. Cristina Rabozzi
 Dott. Agr. Elena Lanza
 Dott. Agr. Andrea Vatteroni

STUDIO DI GEOLOGIA TRIVELLINI
 Dott. Geol. Mario Trivellini

TAV. **QCU05**
ANALISI CONFIGURAZIONALE

scala: 1:5000
 data: ottobre 2023

