

**b4) PROPRIETA' PUBBLICHE DEL COMUNE DI VIAREGGIO**  
scala 1:10.000

**Sindaco** GIORGIO DEL GHINGARO  
**Assessore alla rigenerazione urbana e del territorio** FEDERICO PIERUCCI  
**Dirigente Unità di Staff Politiche del Territorio - Responsabile** GIOVANNI MUGNANI  
**Garante della Comunicazione** IVA PAGANI

**Unità di Staff Politiche del Territorio**  
**Funzionari**  
Casare Bertì | Cristiana Bertucelli  
Antonio Bresciani | Claudia Frasca  
Luigi Gazzerini | Giuliano Pardini  
Paola Gemma Paoli | Eleonora Lencioni  
Sabrina Petri | Dino Pierotti

**Collaboratori**  
Luca Dal Pino | Luca Del Carlo | Domenico Festa  
Eleonora Giannocchini | Domenico Marocco  
Leonardo Matteucci | Pier Camillo Mattioli  
Claudio Opulo | Domenico Vinci



**con il contributo di:**  
**Comune di Viareggio, Ufficio Statistica**  
Sergio Bacchi  
**Provincia di Luca, Ufficio Statistica**  
Lorenzo Maraviglia  
**SIGI - MoVer s.p.a.**  
Antonio Lazzini | Andrea Nesì  
Antonio Pezzella

**UNIVERSITÀ**  
**PIEMONTE**  
**FRANZESI**  
**Progettazione urbanistica**  
Fabio Lucchesi (DIDA) | Fabio Nardini  
**Viabilità e mobilità dolce**  
Francesco Alberti (DIDA) | Sabine Di Silvio

**Valutazione Ambientale Strategica**  
Giovanni Belletti (DISCI) | Marco Mancino  
**Resilienza urbana e sistema del verde**  
David Fanfani (DIDA) | Martina Romeo

**Processo di partecipazione**  
Luca Toschi (DPS) | Eugenio Pandolfini  
**Collaboratori esterni**  
Nicola Bianchi | Marina Visciano  
**Studi Idraulici e geologici**  
Enrico Galliani | Marco De Martin Mazzaron

**APPROVAZIONE** 2019  
Elaborato modificato a seguito accoglimento osservazioni

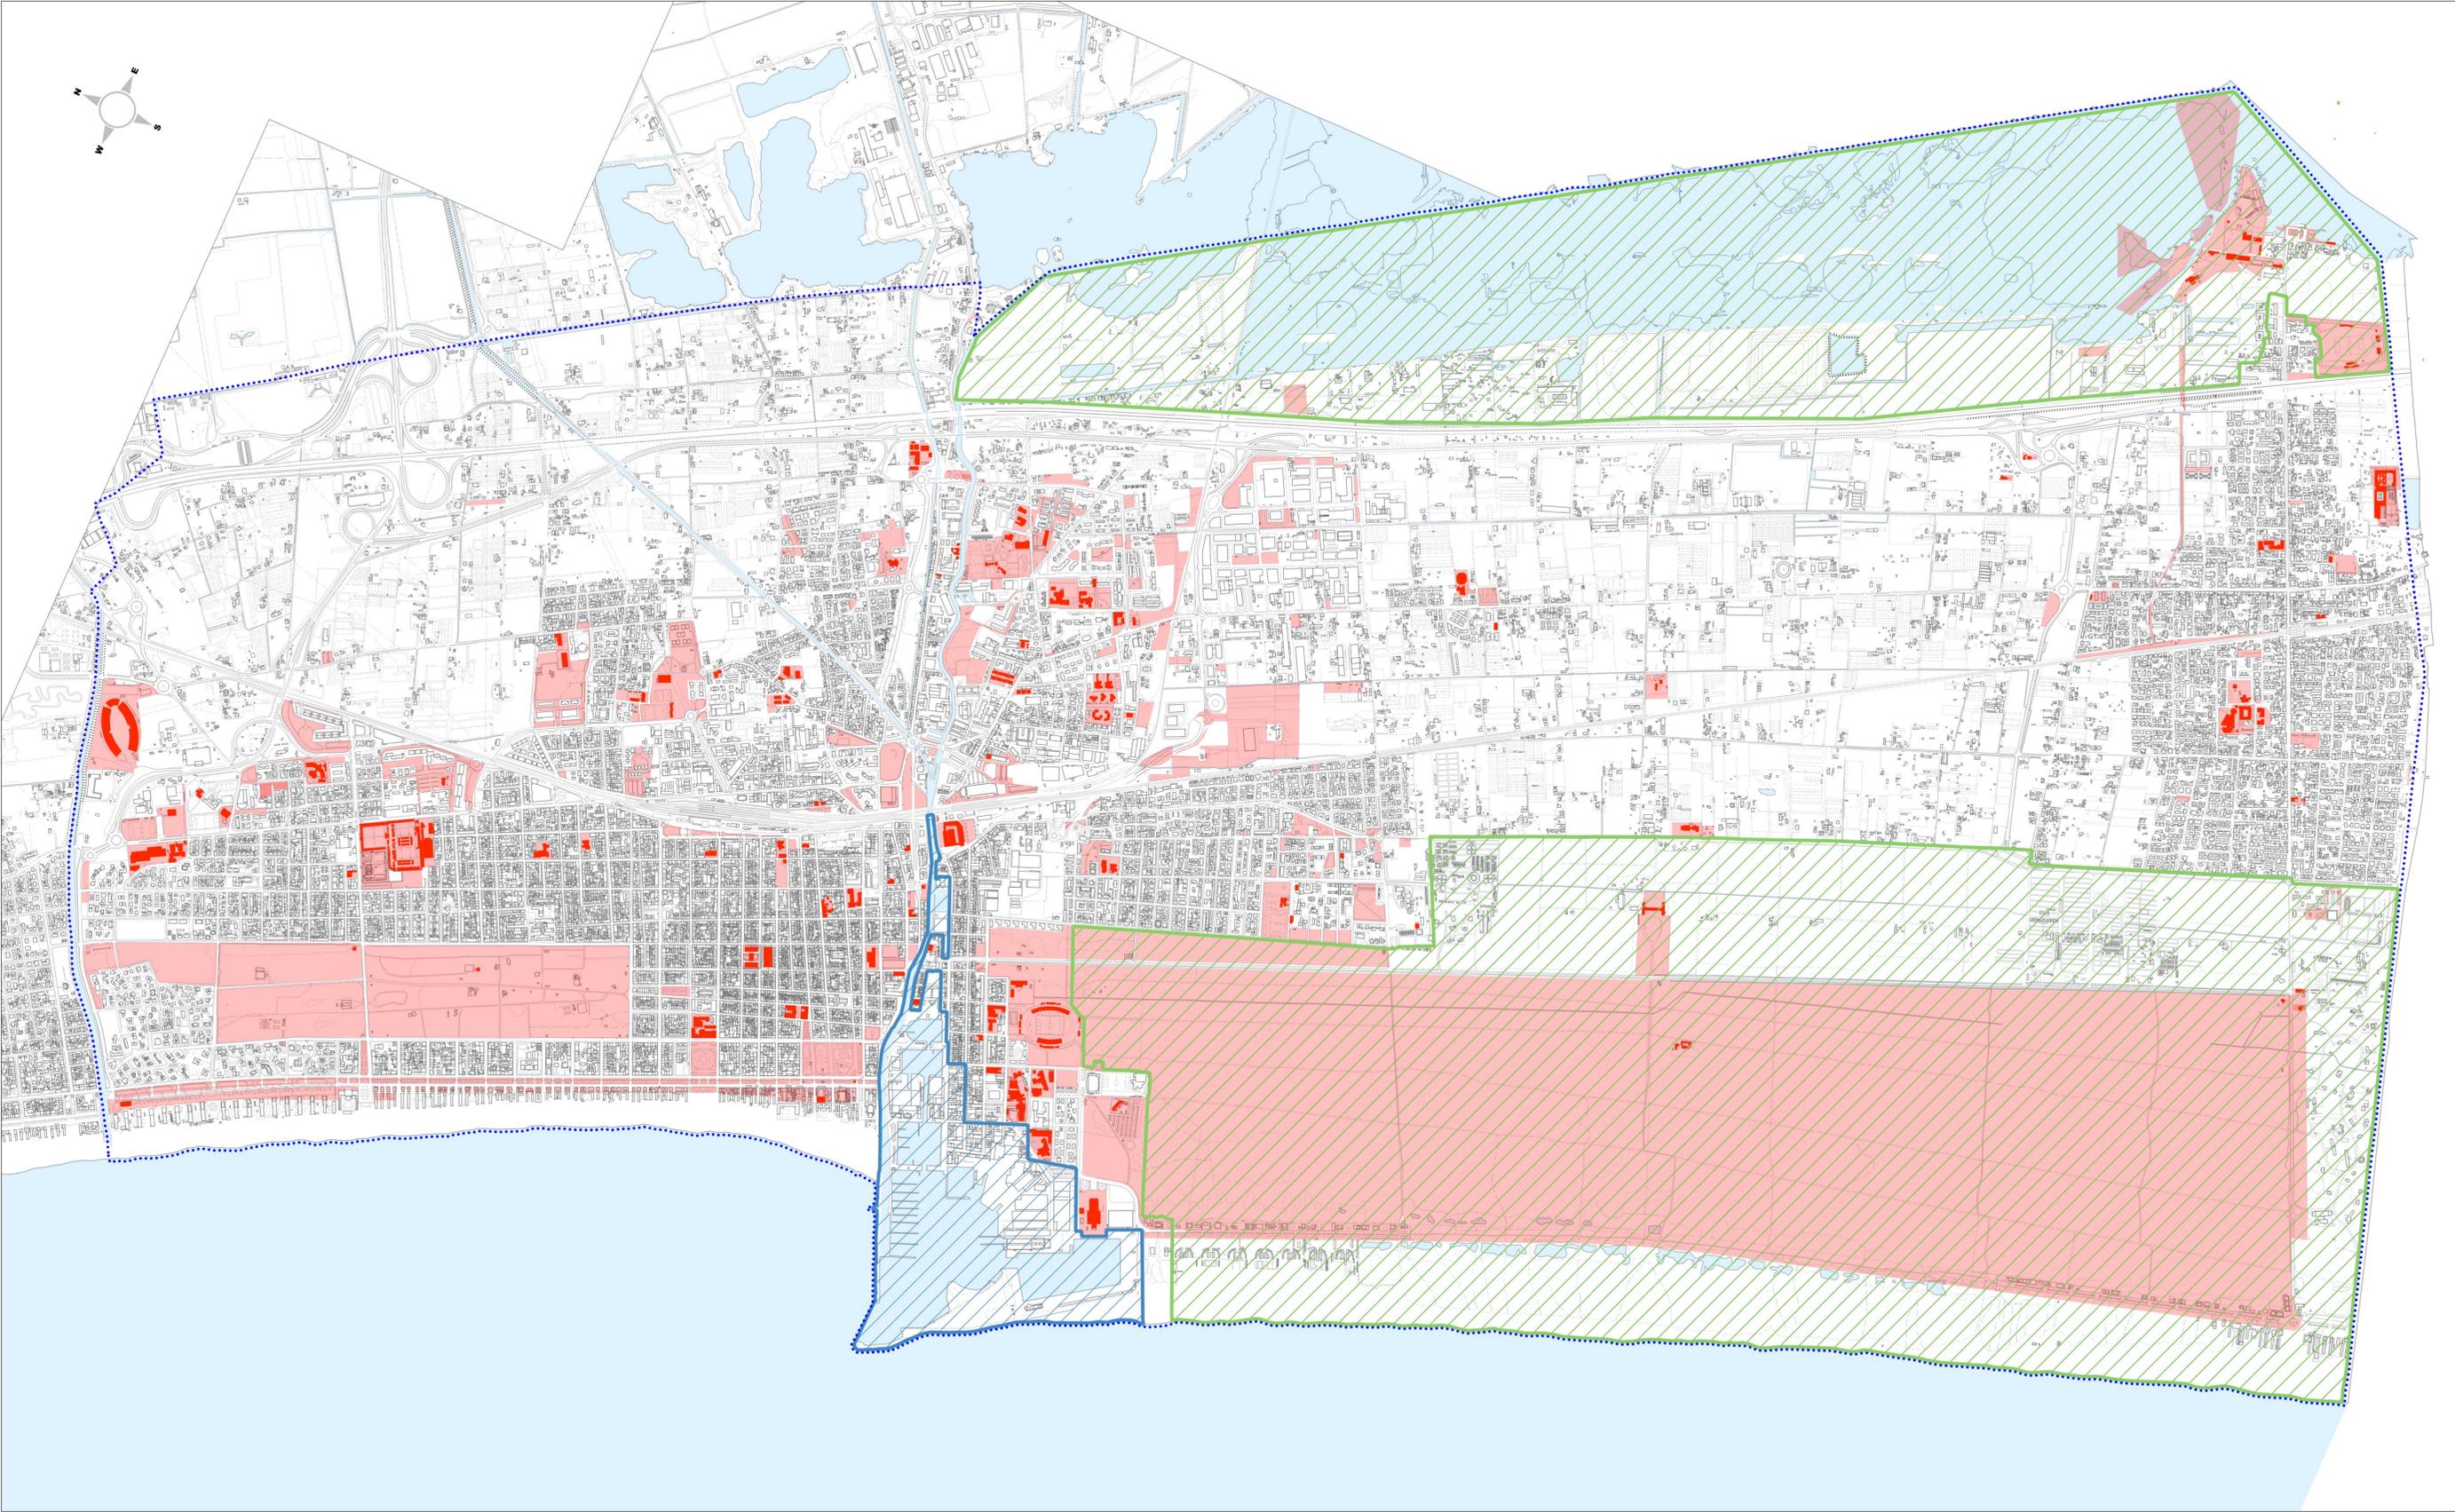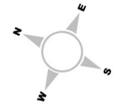

**Legenda**

-  Immobili di proprietà del Comune di Viareggio (Ricognizione all'8.08.2018)
-  Terreni di proprietà del Comune di Viareggio
- CONFINI AMMINISTRATIVI**
-  Parco Migliarino San Rossore Massaciuccoli (Delib. Reg. n. 515/89)
-  Piano Regolatore Portuale
-  Confine comunale