



7 Pianta fabbricato
1 : 100


LOCALE	SUPERFICIE	SUPERFICIE	
		A.I.	RAPP. A.I. %
Sala vendite	75,80	42,80	0,56
Cucina	11,50	2,00	0,17
Anti wc- spogliatoio bar	5,20	1,00	0,19
w.c. addetti bar	1,80	1,00	0,56
W.C. pubb. 1	3,20	1,00	0,31
W.C. pubb. 2	1,80	1,00	0,56
Anti W.C. Pubb.	5,00	vent. Forz.	
Anti w.c. adde. Carb.	3,90	1,00	0,26
W.C. add. Carb.	1,50	1,00	0,67
Ufficio Gestore	5,80	1,00	0,17
Totale	115,50		

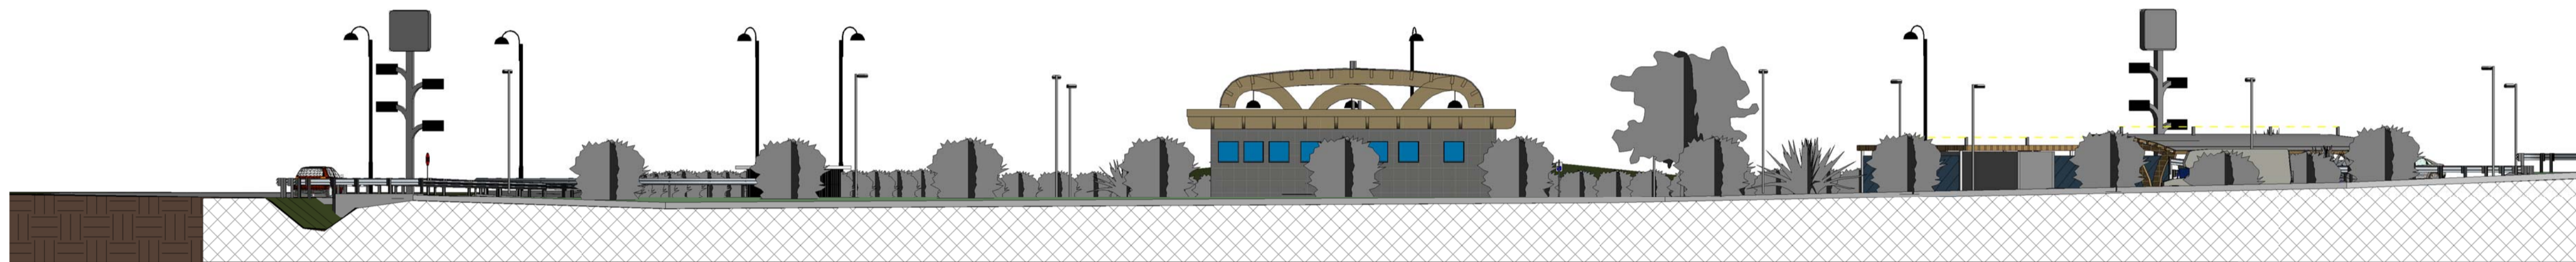


2 Prospetto Nord
1 : 200

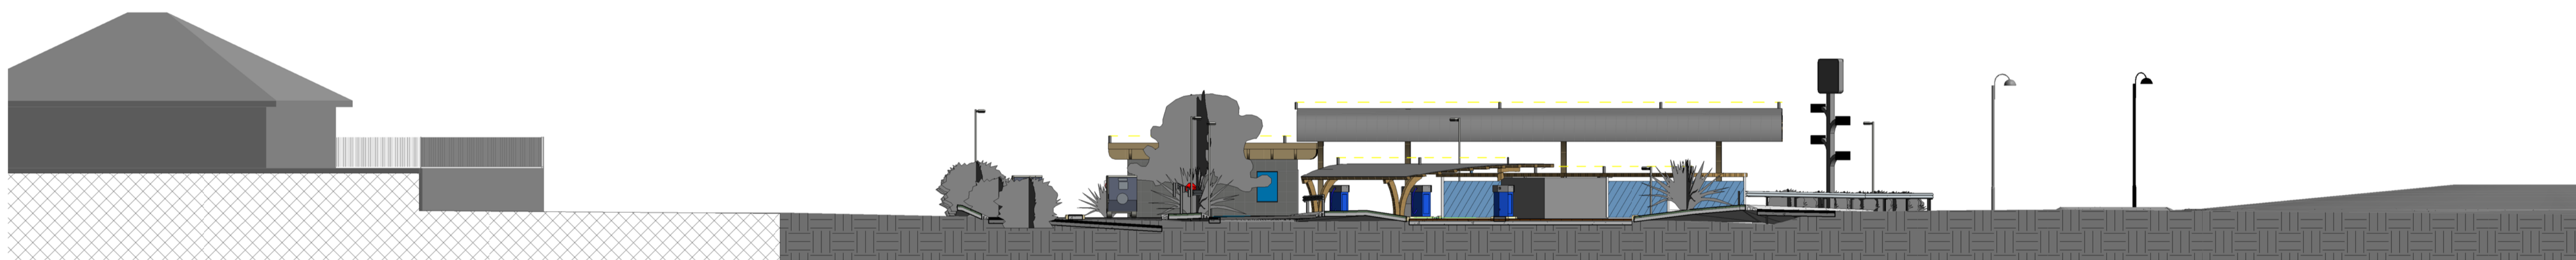


3 Prospetto Ovest
1 : 200

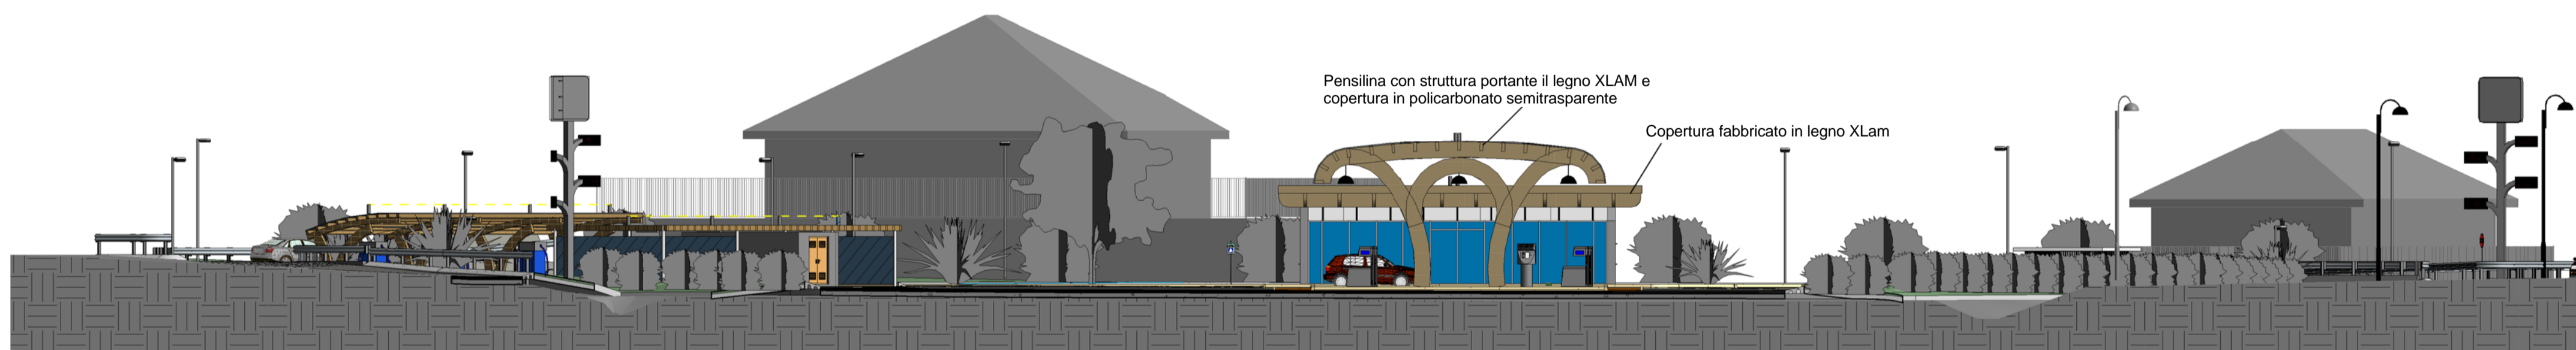


4 Prospetto Sud
1 : 200

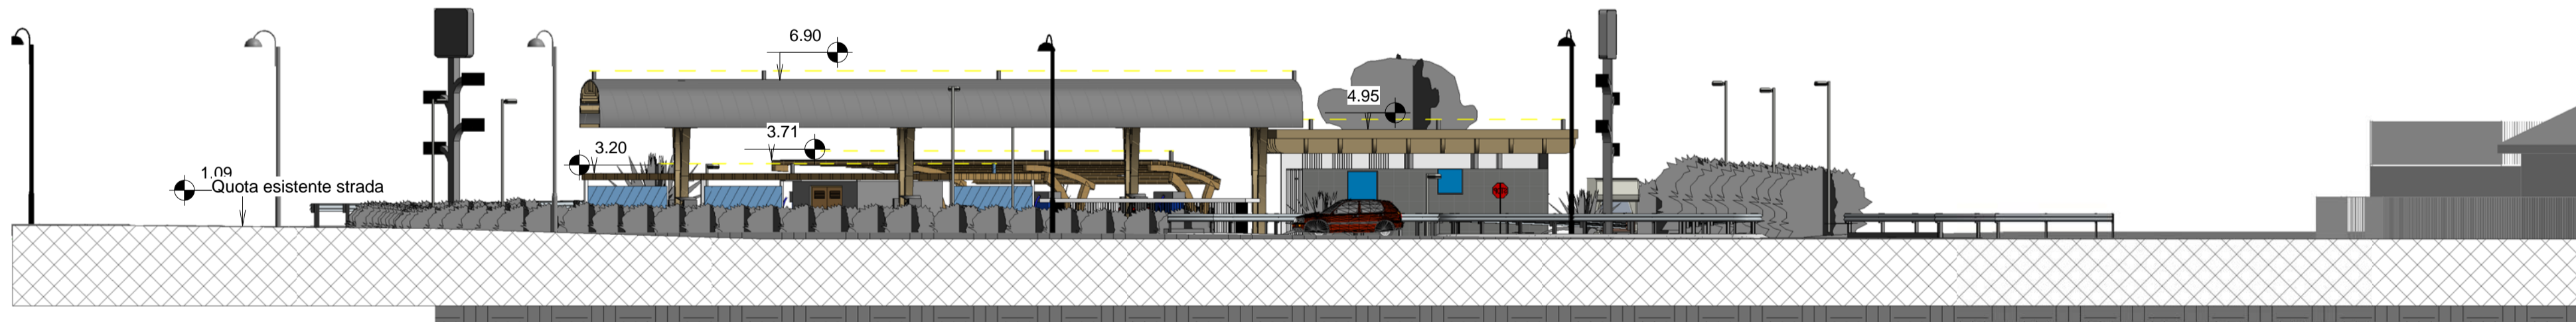

1 Prospetto Est
1 : 200

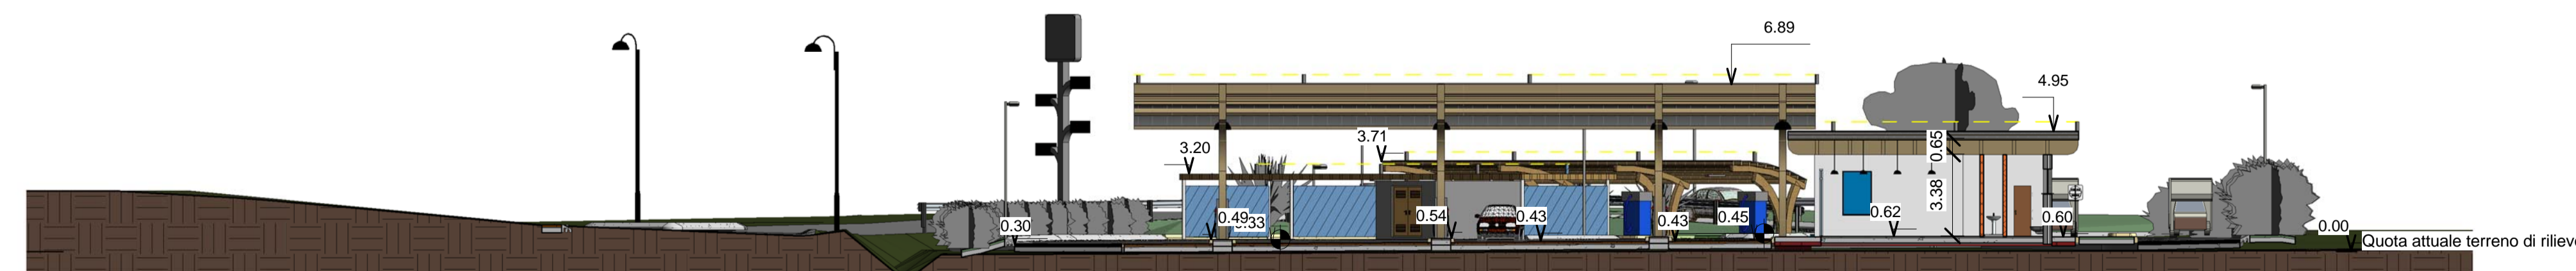

5 Sezione A-A
1 : 200

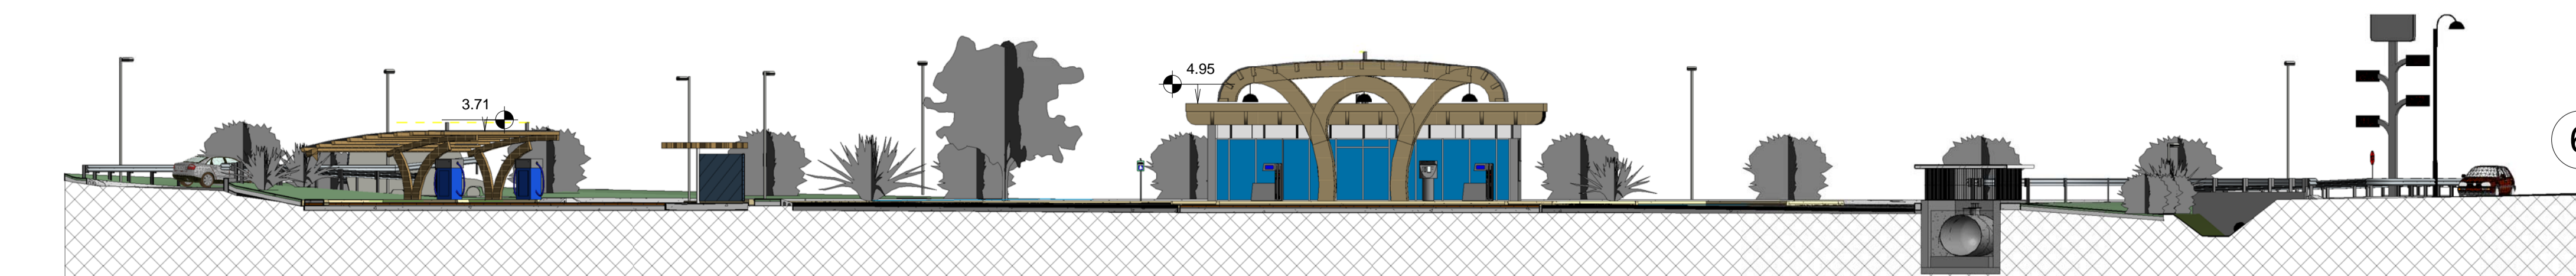

6 Sezione B-B
1 : 200

Elenco tavole		
Numero della tavola	Data emissione tavola	Nome della tavola
0	15/10/2013	ESTRATTI D'INQUADRAMENTO INTERVENTO
1	15/10/2013	RILIEVO PLANIMETRICO STATO DI FATTO
2	15/10/2013	PLANIMETRIA DI PROGETTO
3	15/10/2013	SOVRAPPOSIZIONE STATO DI FATTO E DI PROGETTO
4	15/10/2013	SCHEMA SMALTIMENTO ACQUE REFLUE
5	15/10/2013	PLANIMETRIA LEGGE 13/89
6	15/10/2013	PROSPETTI E SEZIONI
7	15/10/2013	PLANIMETRIA V.V.F. DISTANZE DI SICUREZZA E SCHEMI COLLEGAMENTI MECCANICI
8	15/10/2013	PARTICOLRI SERBATOIO GPL e RELATIVI SCHEMI DI FLUSSO
9	15/10/2013	PROGETTO LINEE VITA COPERTURA FABBRICATI
10	15/10/2013	SIMULAZIONE INSERIMENTO PROGETTUALE

FIRMA COMMITTENTE		FIRMA PROGETTISTA	
<p>COMMITTENTE  COGEINVEST SRL Via del Risorgimento n. 63 - 25127 Brescia (BS) tel. 0303777773 C.F. P.IVA 03027880982</p>			
<p>PROGETTISTA STUDIO TECNICO BELLINI geom. RINALDO Via del Risorgimento n. 63 - 25127 Brescia tel. 0303777773 - fax 0302070616 e.mail studiotecnicobellini@coginvest.it</p>			
<p>OGGETTO PROGETTO REALIZZAZIONE DI NUOVO IMPIANTO CARBURANTE IN COMUNE DI VIAREGGIO</p>			
<p>INDIRIZZO PROGETTO Intersezione tra Via S.Maria Goretti e SP. 1</p>			
<p>N. TAVOLA 6</p>		<p>DESCRIZIONE TAVOLA PROSPETTI E SEZIONI</p>	
<p>CODICE</p>			
<p>DISEGNATO DA Autore</p>		<p>DATA 15/10/2013</p>	
<p>NOME FILE</p>		<p>SCALA Come indicato</p>	
<p>C:\Dropbox\Viareggio\Progetto Viareggio.rvt</p>			