



CITTÀ DI VIAREGGIO

Piano Attuativo degli Arenili

Tav. 4.2-QC Carta delle destinazioni funzionali degli edifici e spazi pubblici degli stabilimenti balneari

Sindaco: GIORGIO DEL GHINGARO
Assessore alla Pianificazione Strategica della Città: FEDERICO PIERUCCI
Dirigente Settore Pianificazione Urbanistica - Infrastrutture: STEFANO MODENA
Garante della Comunicazione: IVA PAGNI

Settore Pianificazione Urbanistica - Infrastrutture
Collaboratori: Ornella Angeli | Cesare Berti
Cristiana Bertuccelli | Simonetta Bruciati
Claudia Frazza | Eleonora Giannocchini
Eleonora Lencioni | Peter Andrew Moggia
Jonas Muraro | Sabrina Petri

Autorità Competente VAS
Dirigente Settore LL.PP. e Progettazione: Silvia Fontani
Gianlorenzo Dalle Luche | Paola Malcontenti
Maurizio Tani

Progettazione urbanistica
Gabielle Borri | Pier Paolo Baldini


Studi geologici
Francesco Ceccarelli

Valutazione Ambientale Strategica
Processo di partecipazione
Università di Pisa
Scuola di Ingegneria - DESTeC
Coord. scientifico - Fabrizio Cinelli
Spec. VAS - Marco Mancino

Scala 1:1.000

2021

REGOLAMENTO URBANISTICO

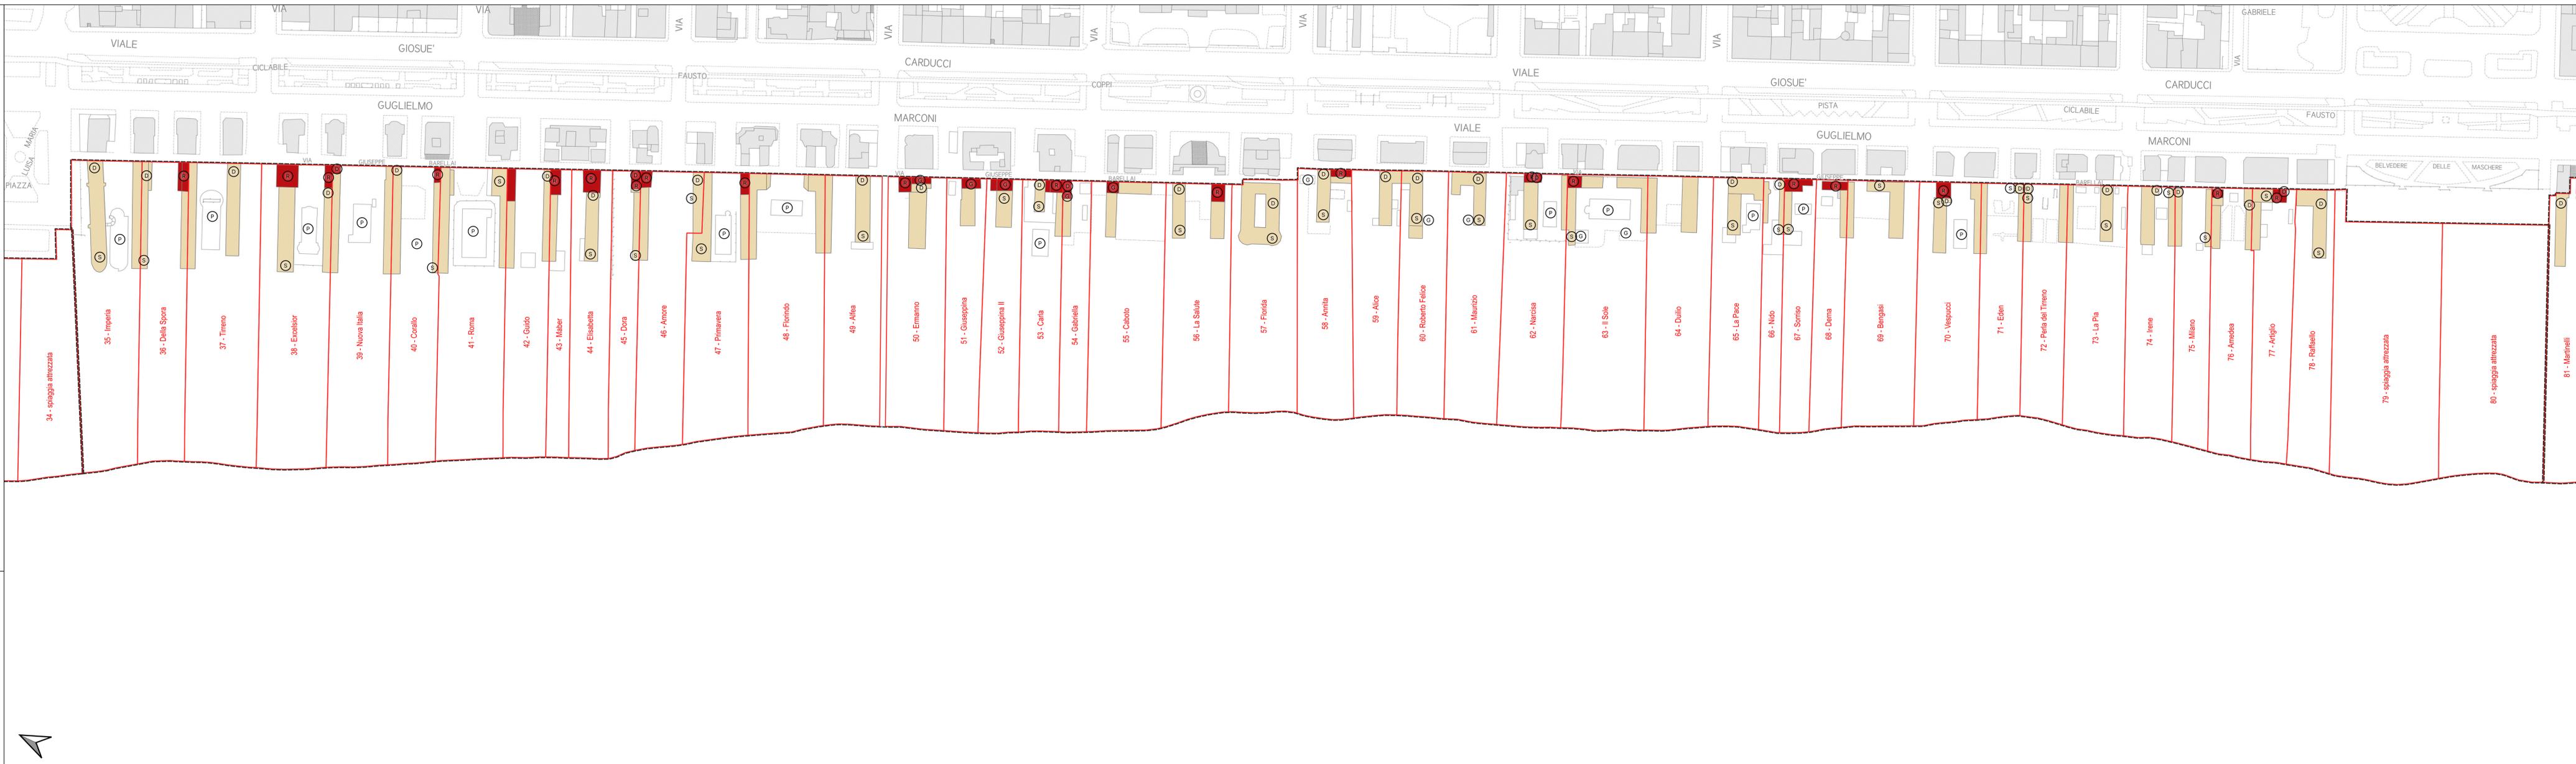

- Legenda**
- Perimetro Ambiti
 - Individuazione delle attività turistico balneari
 - Edifici, manufatti e pertinenze
 - Corpo principale
 - Vagone
 - Destinazioni funzionali**
 - Direzione
 - Manufatti accatastati
 - Edificio multifunzione
 - Piscina
 - Residenza
 - Somministrazione
 - Commerciale
 - Struttura stagionale per Sport di spiaggia