

C1.17

DISCIPLINA DEI SUOLI E DEGLI INSEDIAMENTI

scala 1:2.000

Sindaco Assessorato alla rigenerazione urbana e del territorio Dirigente Unità di Staff Politiche del Territorio - Responsabile Garante della Comunicazione

GIORGIO DEL GHINGARO FEDERICO PIERUCCI GIOVANNI MUGNANI IVA PAGNI

Unità di Staff Politiche del Territorio

Funzionari: Cesare Bertè | Cristiana Bertuccelli Antonio Bresciani | Claudia Frizza Luigi Guazzetti | Giuliano Pardini Paola Gemma Paoli | Eleonora Lenconi Sabrina Petri | Dino Pierotti

Collaboratori: Luca Dal Pino | Luca Del Carlo Domenico Mancuso | Leonardo Matteucci Pier Camillo Mattioli | Claudio Opulo Domenico Vinci

Progettazione urbanistica: Fabio Lucchesi (DIDA) | Fabio Nardini Viabilità e mobilità dolce: Francesco Alberti (DIDA) | Sabine Di Silvio Valutazione Ambientale Strategica: Giovanni Belletti (DISE) | Marco Mancino Resilienza urbana e sistema del verde: David Fanfani (DIDA) | Martina Romeo Domenico Vinci


Università Firenze

Processo di partecipazione: Luca Toschi (DPS) | Eugenio Pandolfini

Collaboratori esterni: Nicola Bianchi | Marina Visciano Studi geologici: Marco De Martin Mazzalon


ADOZIONE

2018

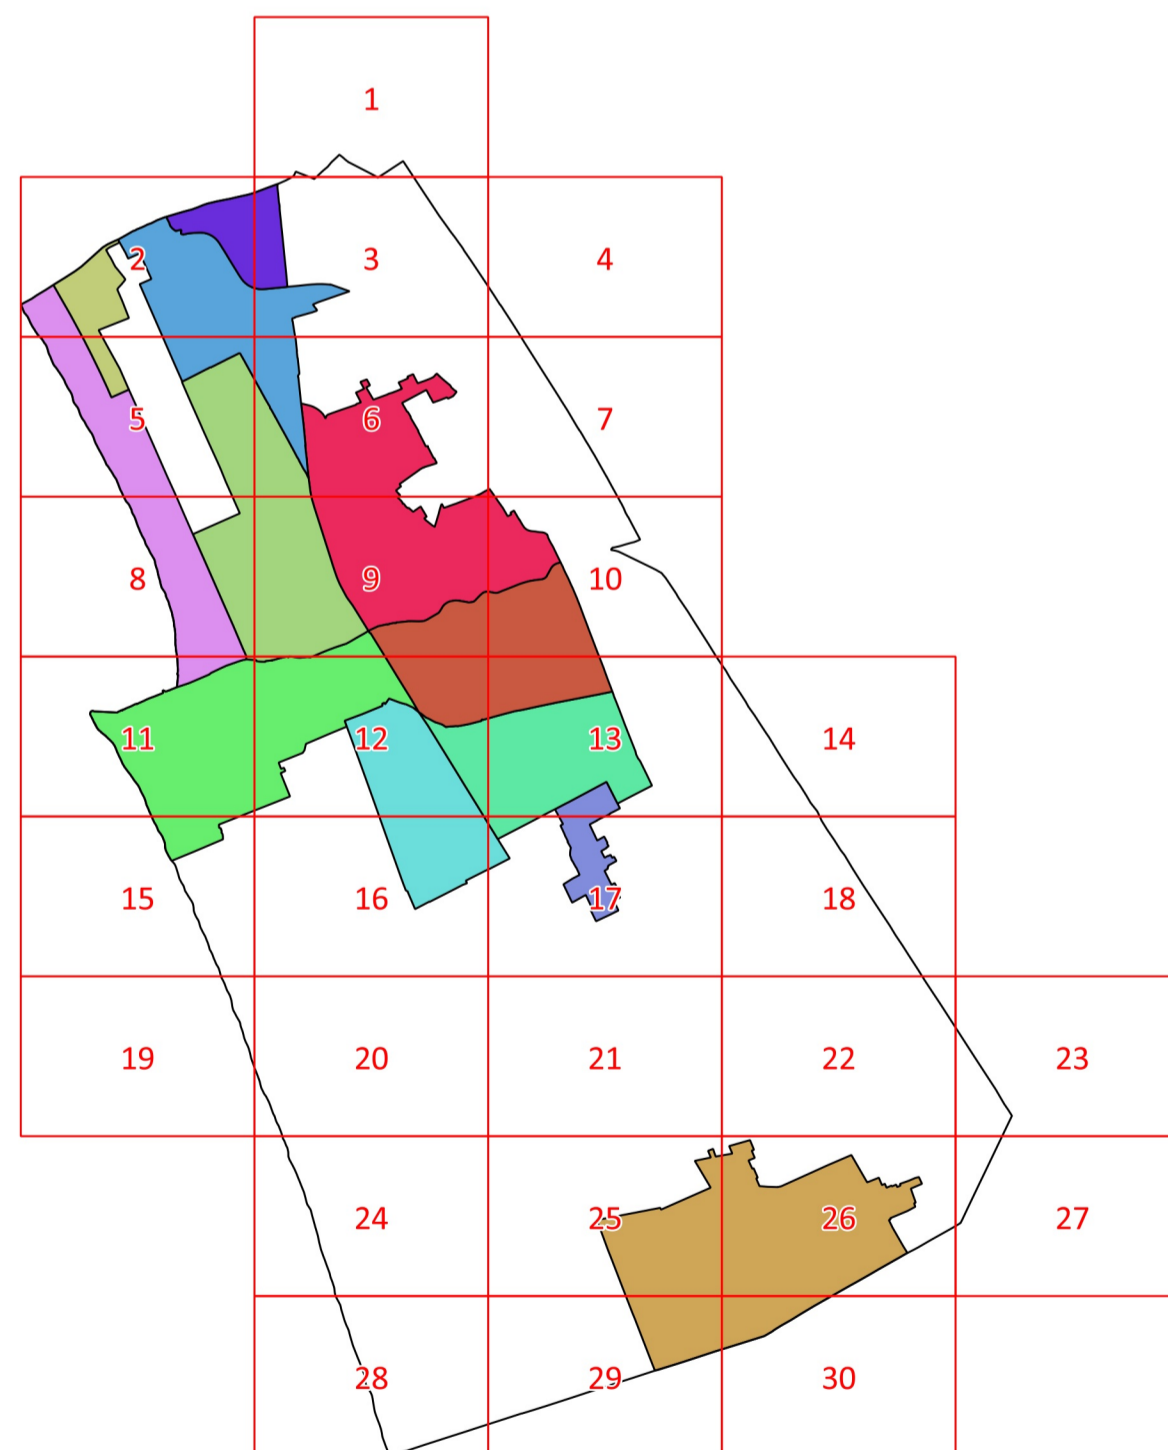

Legenda

- Utoe 1 - Cittadella del Carnevale
Utoe 2 - Marco Polo
Utoe 3 - Città Giardino
Utoe 4 - Passeggiata
Utoe 5 - Città storica
Utoe 6 - Porto Darsena
Utoe 7 - Campo d'Aviazione
Utoe 8 - Varignano
Utoe 9 - Migliarina - Terminetto
Utoe 10 - Comparini
Utoe 11 - Bicchio
Sistema Terr. Torre del Lago

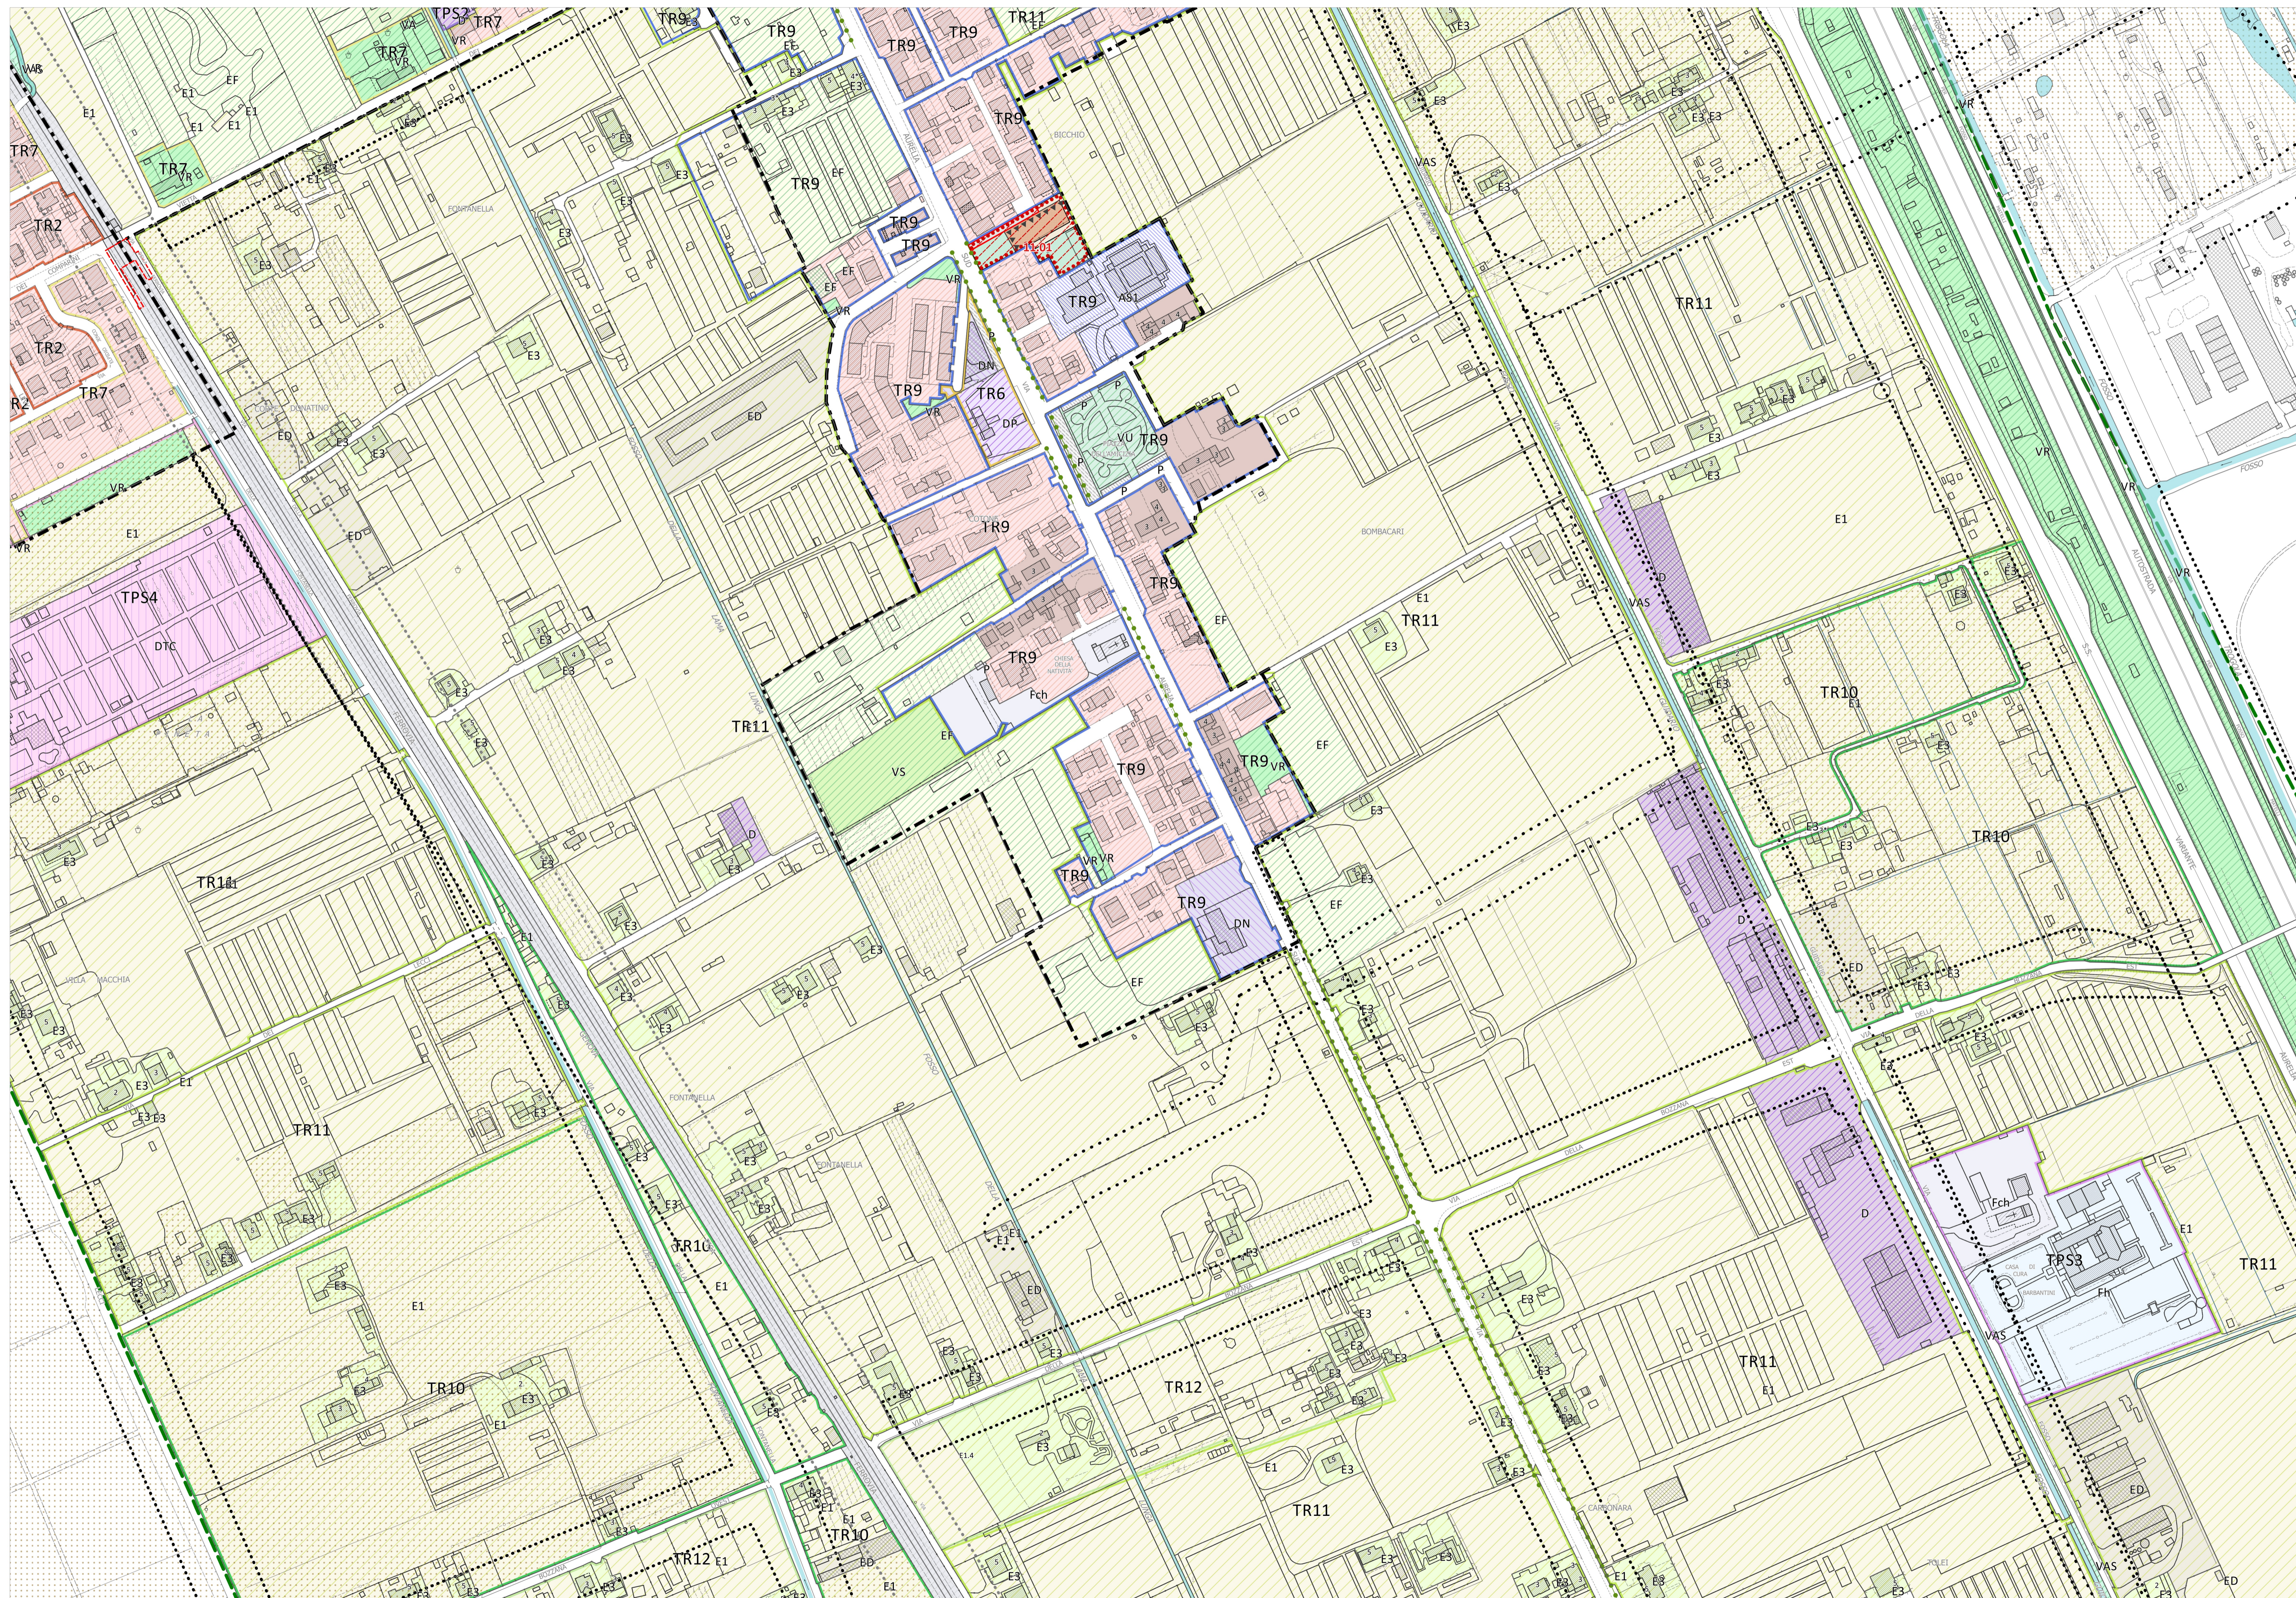

Legenda

Legend table with multiple columns and rows detailing urban planning symbols and categories. Includes sections for 'ESISTENTE / DI PROGETTO', 'SERVIZI E ATTREZZATURE', 'AREE VERDI ED ATTREZZATE', 'MORFOLOGIA DELL'INSEDIAMENTO', 'CLASSIFICAZIONE DEGLI EDIFICI', 'AREE A PREVALENTE DESTINAZIONE RESIDENZIALE', 'AREE PER ATTIVITA' ARTIGIANALI-INDUSTRIALI, COMMERCIALI-DIREZIONALI, TURISTICO-RICETTIVE', and 'SISTEMA AREE AGRICOLE'.