


C1.25

DISCIPLINA DEI SUOLI E DEGLI INSEDIAMENTI


scala 1:2.000

Sindaco: GIORGIO DEL GHINGARO
Assessore alla rigenerazione urbana e del territorio: FEDERICO PIERLUCCI
Dirigente Unità di Staff Politiche del Territorio - Responsabile: SILVIA FONTANI
Garante della Comunicazione: IVA PAGANI
Unità di Staff Politiche del Territorio Funzionari: Cesare Berti | Cristiana Bertuzzelli
Progettazione Urbanistica: Fabio Lucchesi (DIDA) | Fabio Nardini
Viabilità e mobilità dolce: Francesco Alberti (DIDA) | Sabine Di Silvio
Collaboratori: Luca Del Pino | Luca Del Carlo | Domenico Festa
Valutazione Ambientale Strategica: Giovanni Biletti (DISEI) | Marco Manrico
Resilienza urbana e sistema del verde: David Farfani (DIDA) | Martina Romeo
Processo di partecipazione: Luca Toschi (DPS) | Eugenio Pansolini
Collaboratori esterni: Nicola Bianchi | Marina Visciano
Studi idraulici e geologici: Enrico Galgani | Marco de Martin Mazzolan

RETTIFICA ERRORI MATERIALI 2023

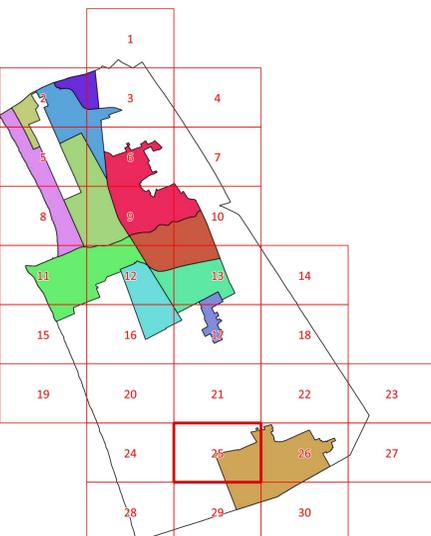

- Legenda: Utoe 1 - Cittadella del Carnevale, Utoe 2 - Marco Polo, Utoe 3 - Città Giardino, Utoe 4 - Passeggiata, Utoe 5 - Città Storica, Utoe 6 - Porto Darsena, Utoe 7 - Campo d'Aviazione, Utoe 8 - Varignano, Utoe 9 - Migliarina - Terminetto, Utoe 10 - Comparini, Utoe 11 - Bicchio, Sistema Territoriale di Torre del Lago

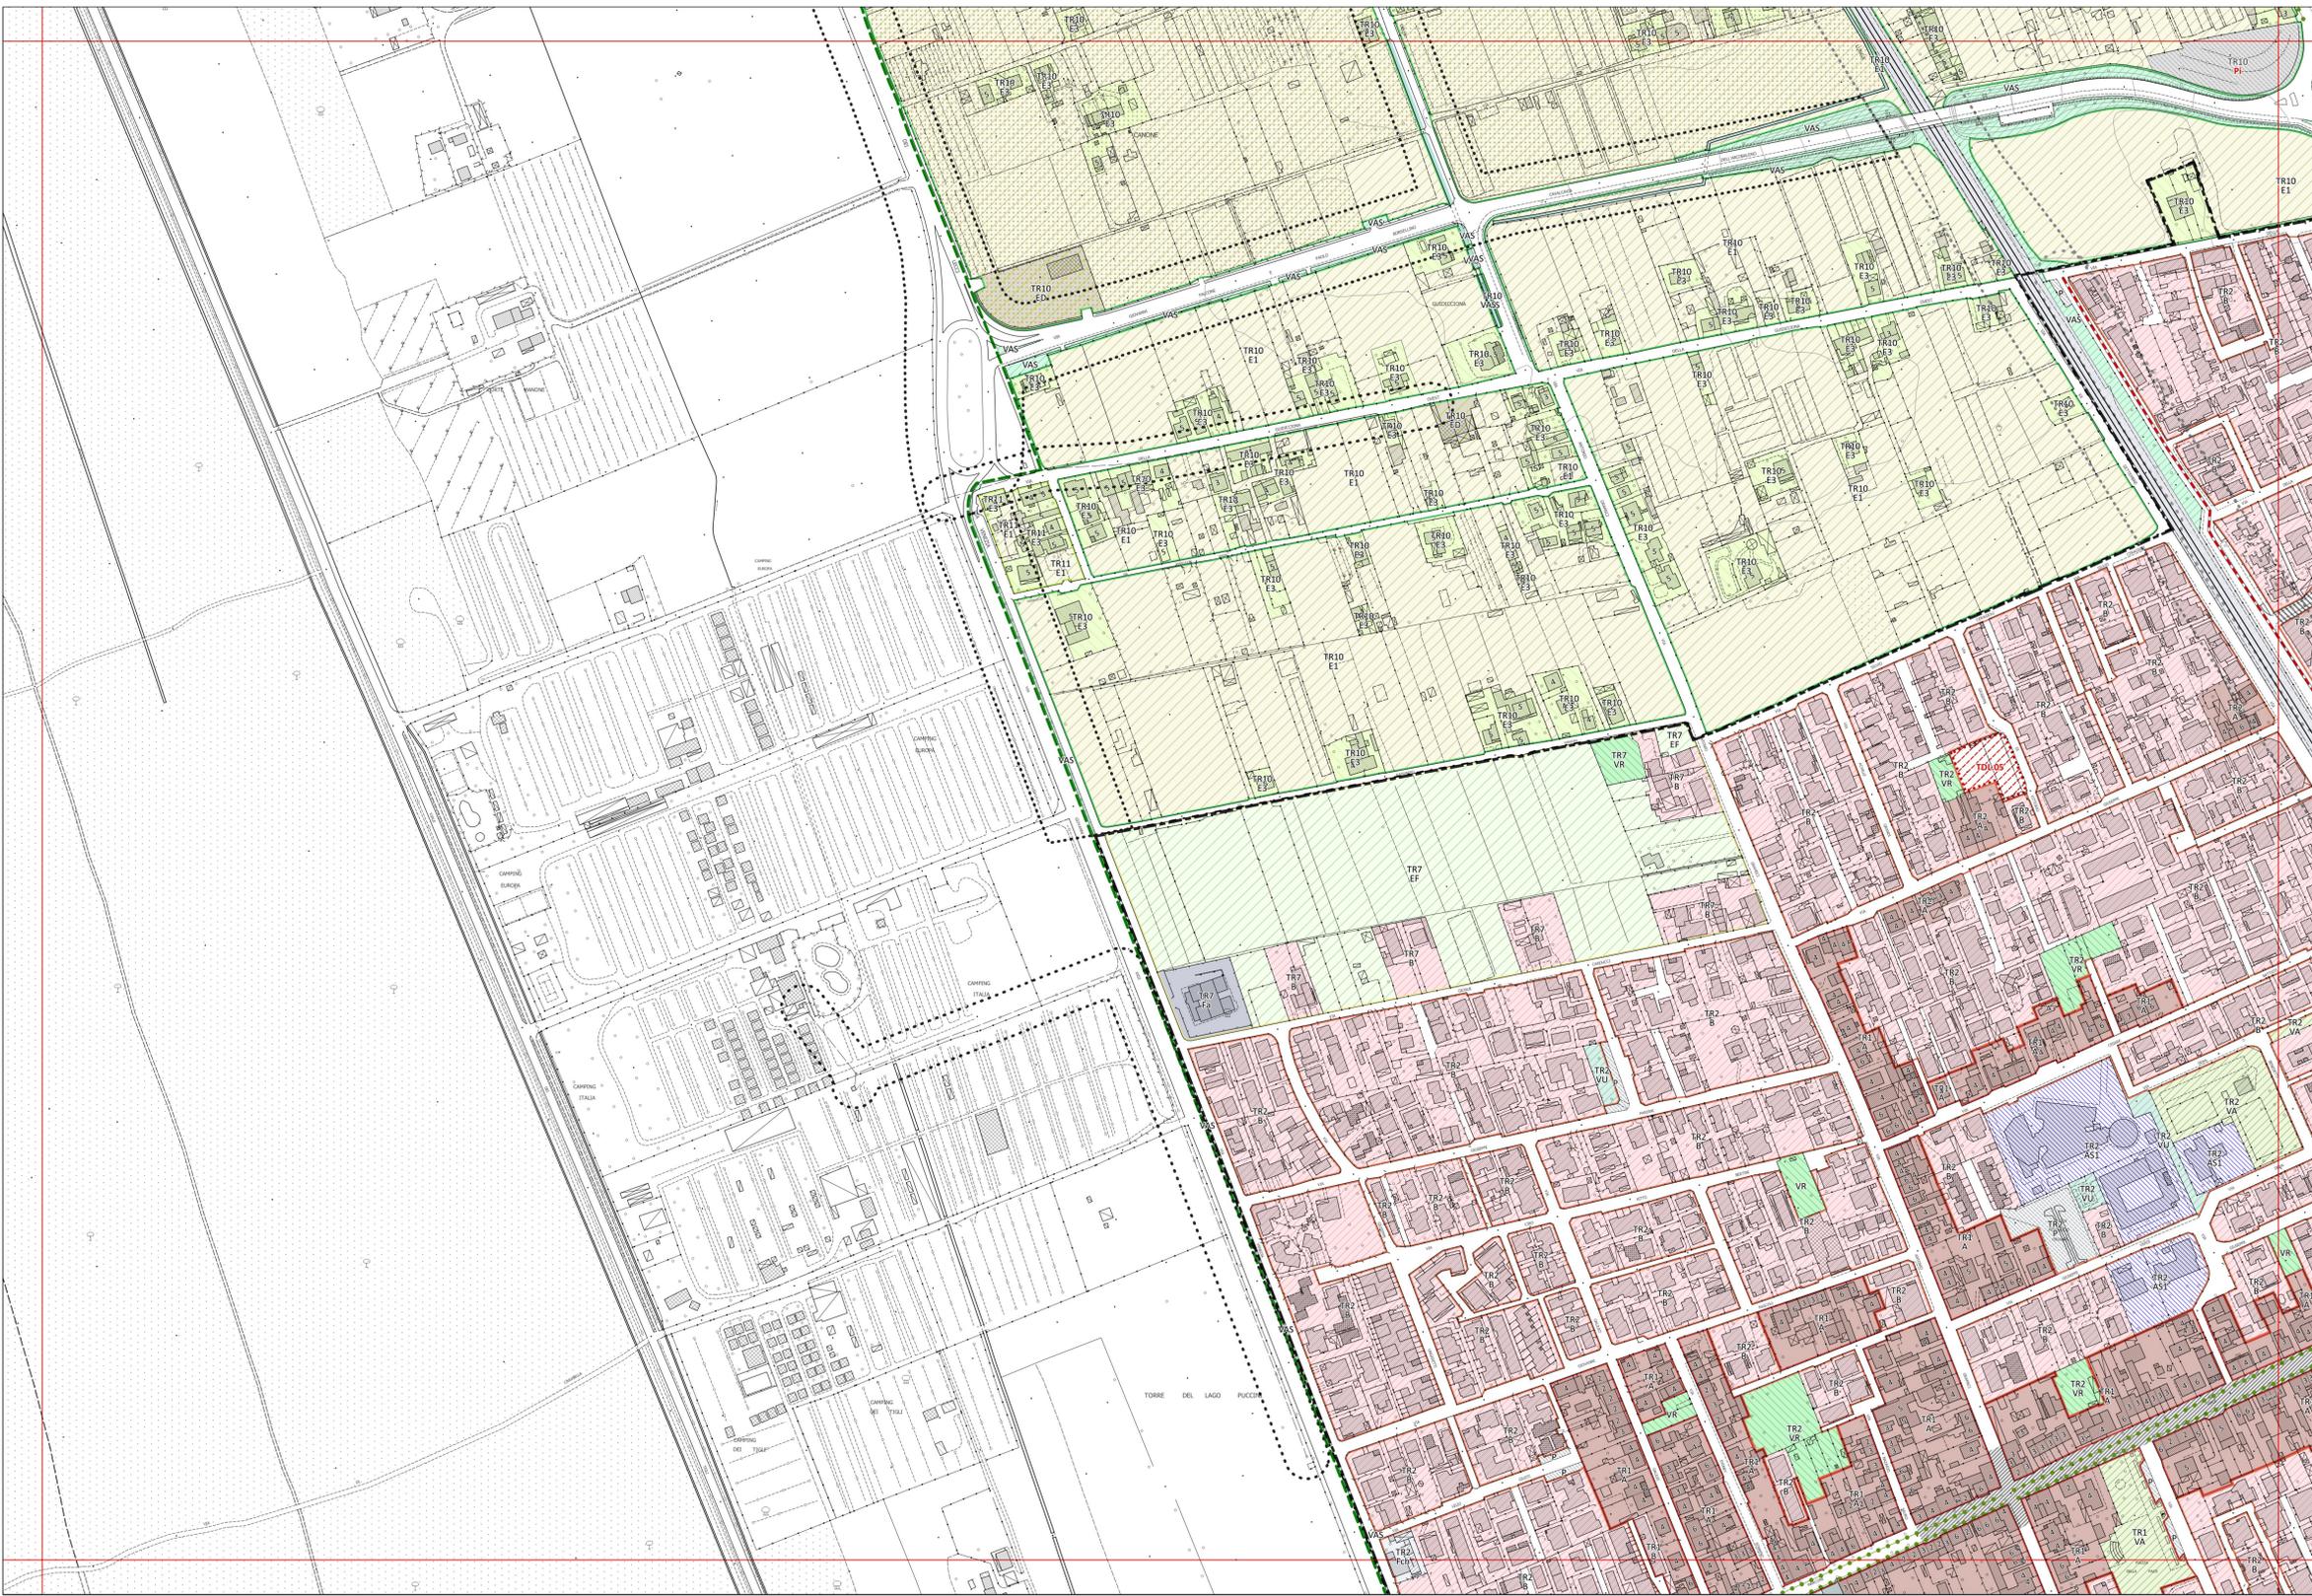

Legenda: Confine comunale, Perimetro del Territorio Urbanizzato, Limite U.T.O. e Sistema Territoriale di Torre del Lago, Parco Migliarina San Rossore Massaciucoli, Piano Regolatore del Porto, Aree di trasformazione urbanistica, Piano Attuativo della Passeggiata, Piano Attuativo degli arenili, INVARIANTI STRUTTURALI, MORFOTIPI DELL'INSEDIAMENTO, CLASSIFICAZIONE DEGLI EDIFICI, AREE A PREVALENTE DESTINAZIONE RESIDENZIALE, AREE PER ATTIVITÀ ARTIGIANALI - INDUSTRIALI, COMMERCIALI-DIREZIONALI, TURISTICO-RICETTIVE, MOBILITÀ, ALTRE DESTINAZIONI D'USO, SISTEMA AREE AGRICOLE, AREE VERDI ED ATTREZZATE, ATTEZZATURE PUBBLICHE DI INTERESSE COLLETTIVO E DI SERVIZIO