
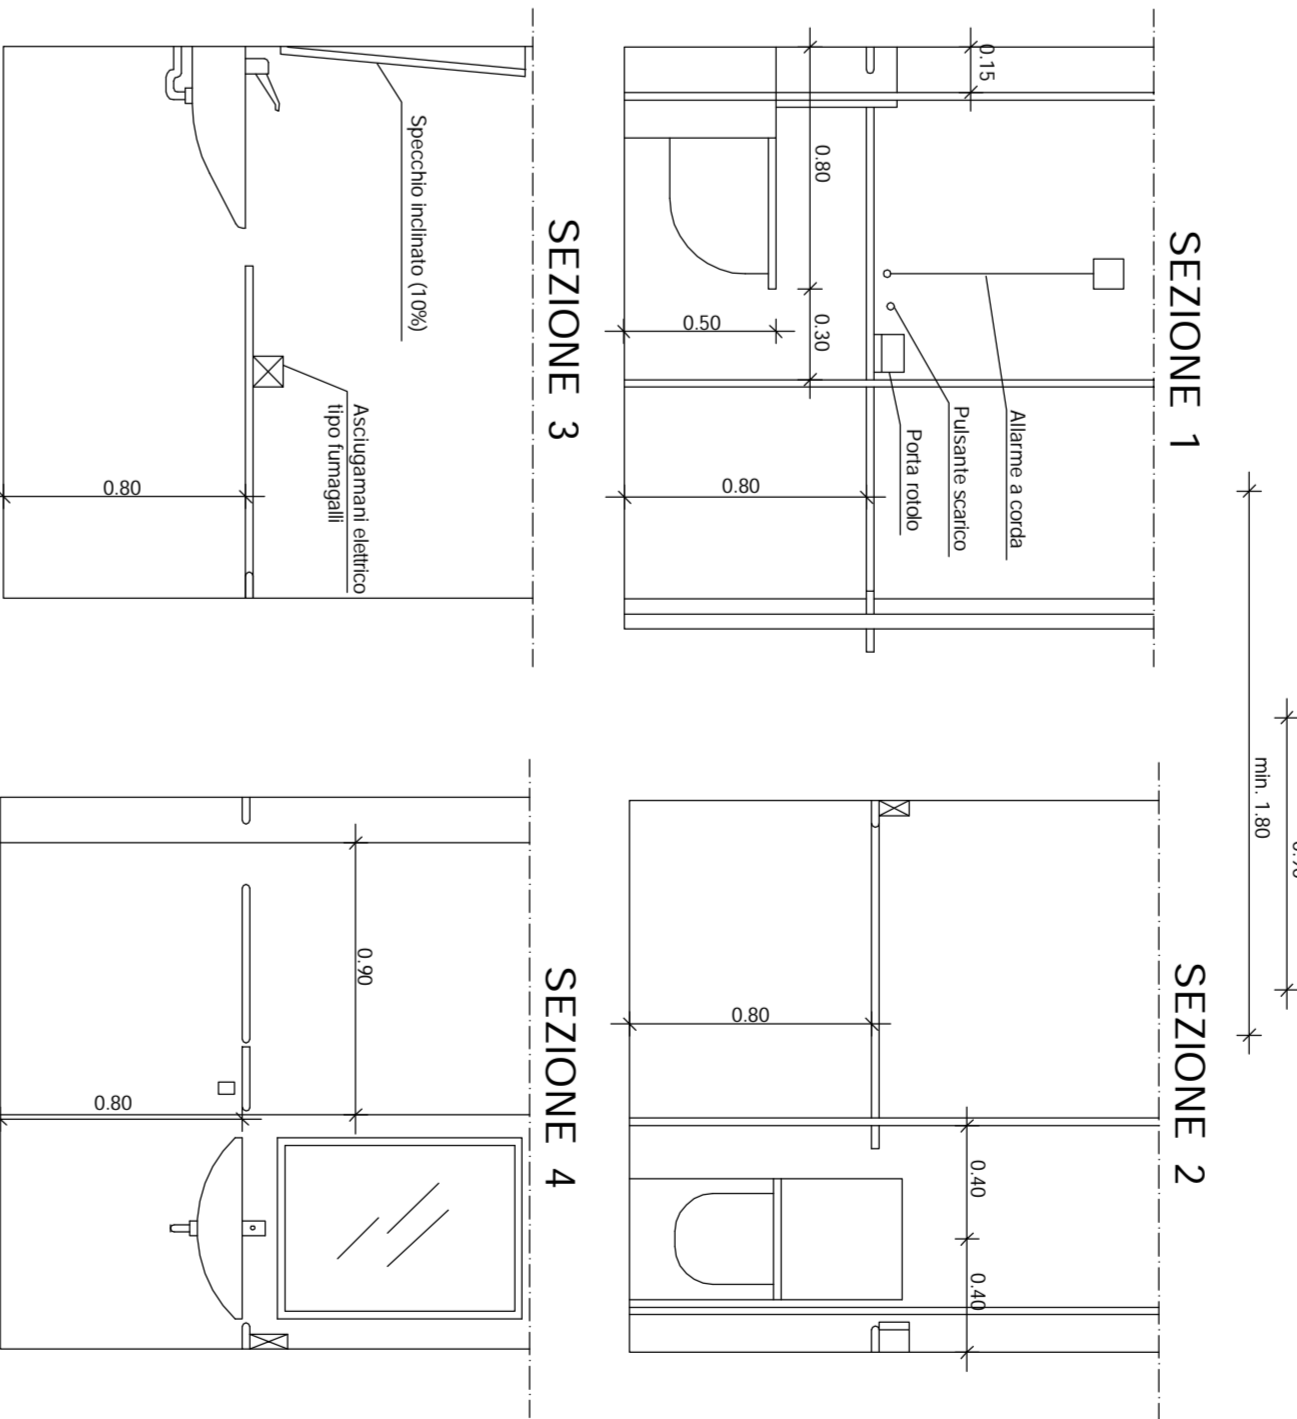


PARTICOLARE TIPO - WC DISABILI - SCALA 1:25

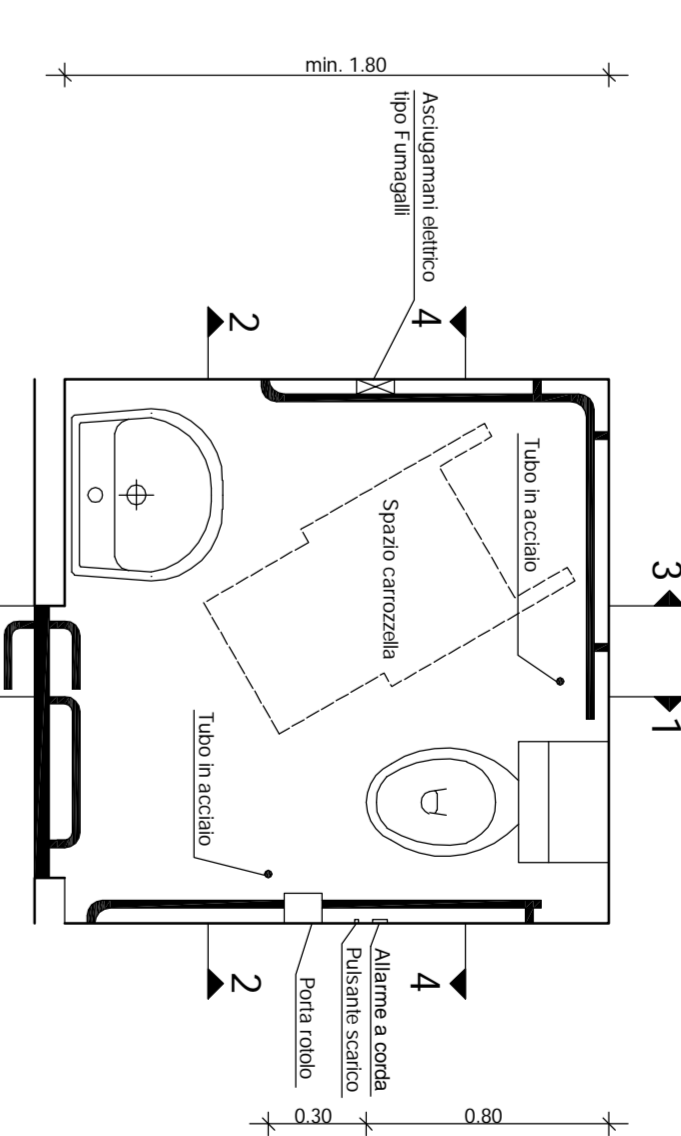


COMMITTENTE
COGINVEST S.R.L.
 Via del Risorgimento n. 63 - 25127 Brescia (BS)
 P.IVA e C.F. 03027880992

PROGETTISTA
STUDIO TECNICO geom. BELLINI RINALDO
 Via del Risorgimento n. 63 - 25127 Brescia
 tel. 030.37773 fax 030.200016

OGGETTO PROGETTO
**REALIZZAZIONE NUOVO IMPIANTO STRADALE
 DISTRIBUTORE DI CARBURANTI**

PROGETTO
**COLLINE DI VARESGO (LU)
 VIA S. MARIA GORETTI E S.P.1**

PROGETTO	DATA	SCALA
PROGETTO	15.10.2013	1:200 - 1:25
PROGETTO	15.10.2013	1:200 - 1:25