

C1.2

DISCIPLINA DEI SUOLI E DEGLI INSEDIAMENTI
scala 1:2.000

Sindaco
Assessore alla rigenerazione urbana e del territorio
Dirigente Unità di Staff Politiche del Territorio - Responsabile Garante della Comunicazione

GIORGIO DEL GHINGARO
FEDERICO PIERUCCI
GIOVANNI MUGNANI
IVA PAGNI

Unità di Staff Politiche del Territorio

Funzionari
Cesare Berti | Cristiana Bertucelli
Antonio Bresciani | Claudia Fruzza
Luigi Gazzerini | Giuliano Pardini
Paola Gemma Paoli | Eleonora Lencioni
Sabrina Petri | Dino Pierotti


Progettazione urbanistica
Fabio Lucchesi (DIDA) | Fabio Nardini
Viabilità e mobilità dolce
Francesco Alberti (DIDA) | Sabine Di Silvio

Collaboratori
Luca Dal Pino | Luca Del Carlo | Domenico Festa
Eleonora Giannocchini | Domenico Marocco
Leonardo Matteucci | Pier Camillo Mattioli
Claudio Opulo | Domenico Vinci

Valutazione Ambientale Strategica
Giovanni Belletti (DISER) | Marco Mancino
Resilienza urbana e sistema del verde
David Fanfani (DIDA) | Martina Romeo


Processo di partecipazione
Luca Toschi (DISPS) | Eugenio Pandolfini
Collaboratori esterni
Nicola Bianchi | Maria Viciano
Studi idraulici e geologici
Enrico Galliani | Marco De Martin Mazzalon

APPROVAZIONE 2019
Elaborato modificato a seguito accoglimento osservazioni

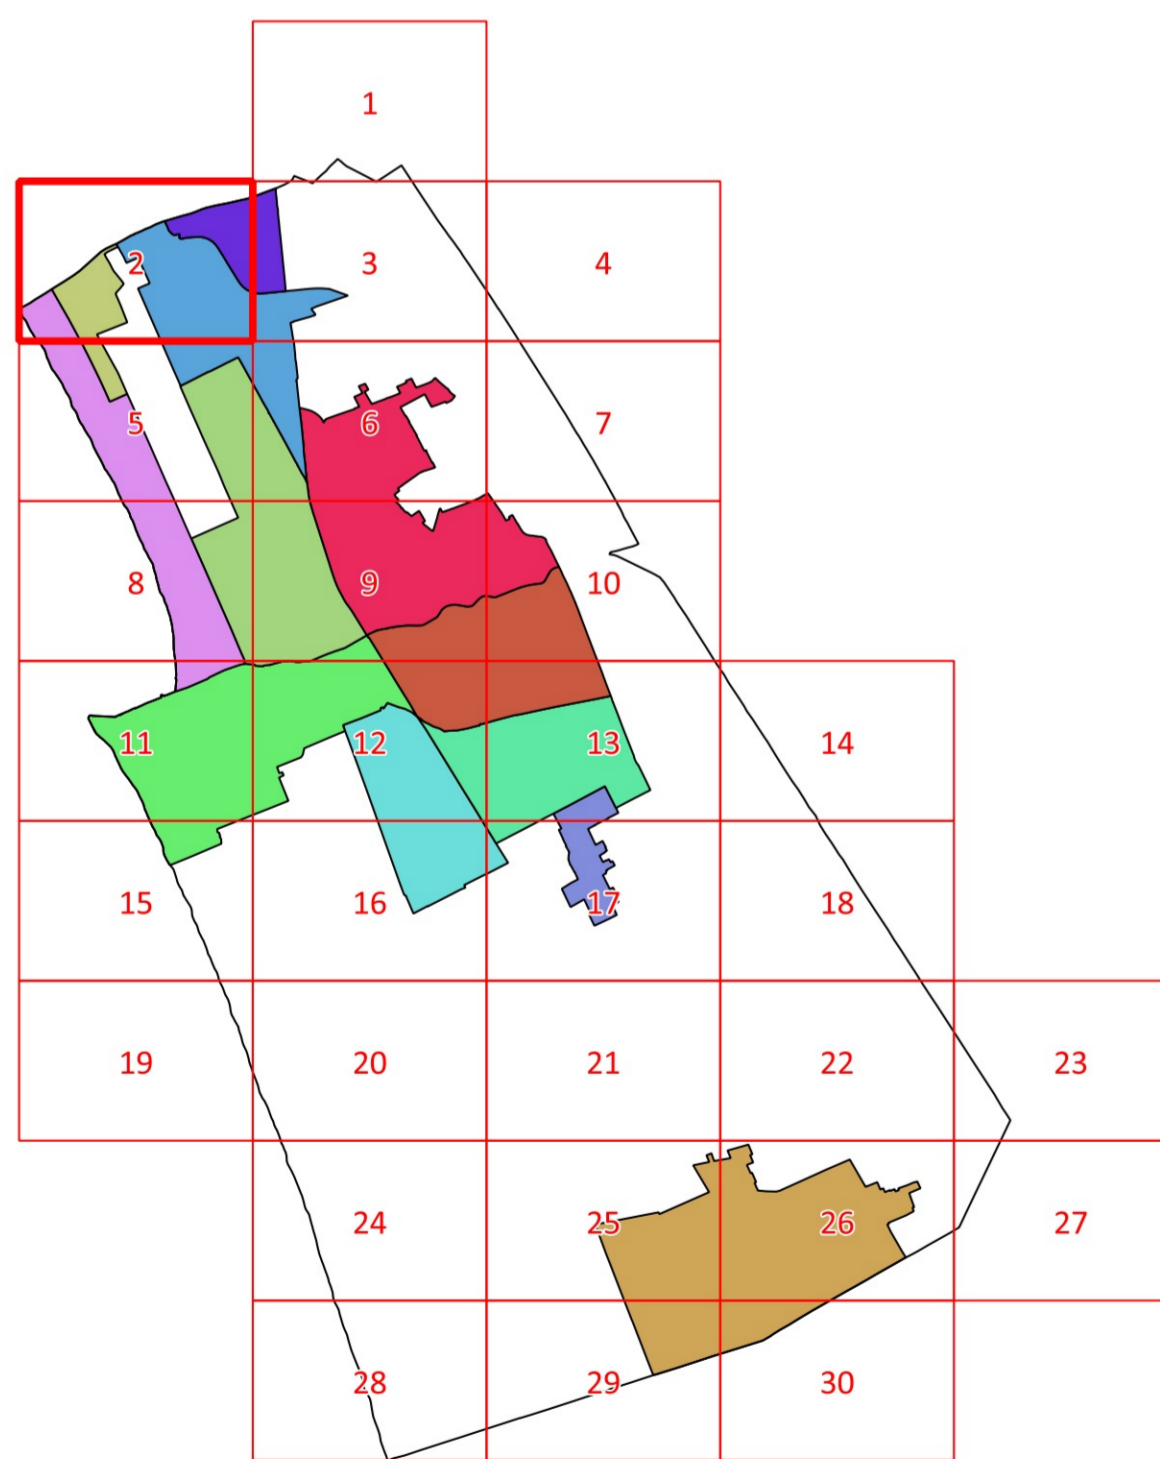

Legenda

- Utoe 1 - Cittadella del Carnevale
- Utoe 2 - Marco Polo
- Utoe 3 - Città Giardino
- Utoe 4 - Passeggiata
- Utoe 5 - Città storica
- Utoe 6 - Porto Darsena
- Utoe 7 - Campo d'Aviazione
- Utoe 8 - Varignano
- Utoe 9 - Migliarina - Terminetto
- Utoe 10 - Comparini
- Utoe 11 - Bicchio
- Sistema Territoriale di Torre del Lago

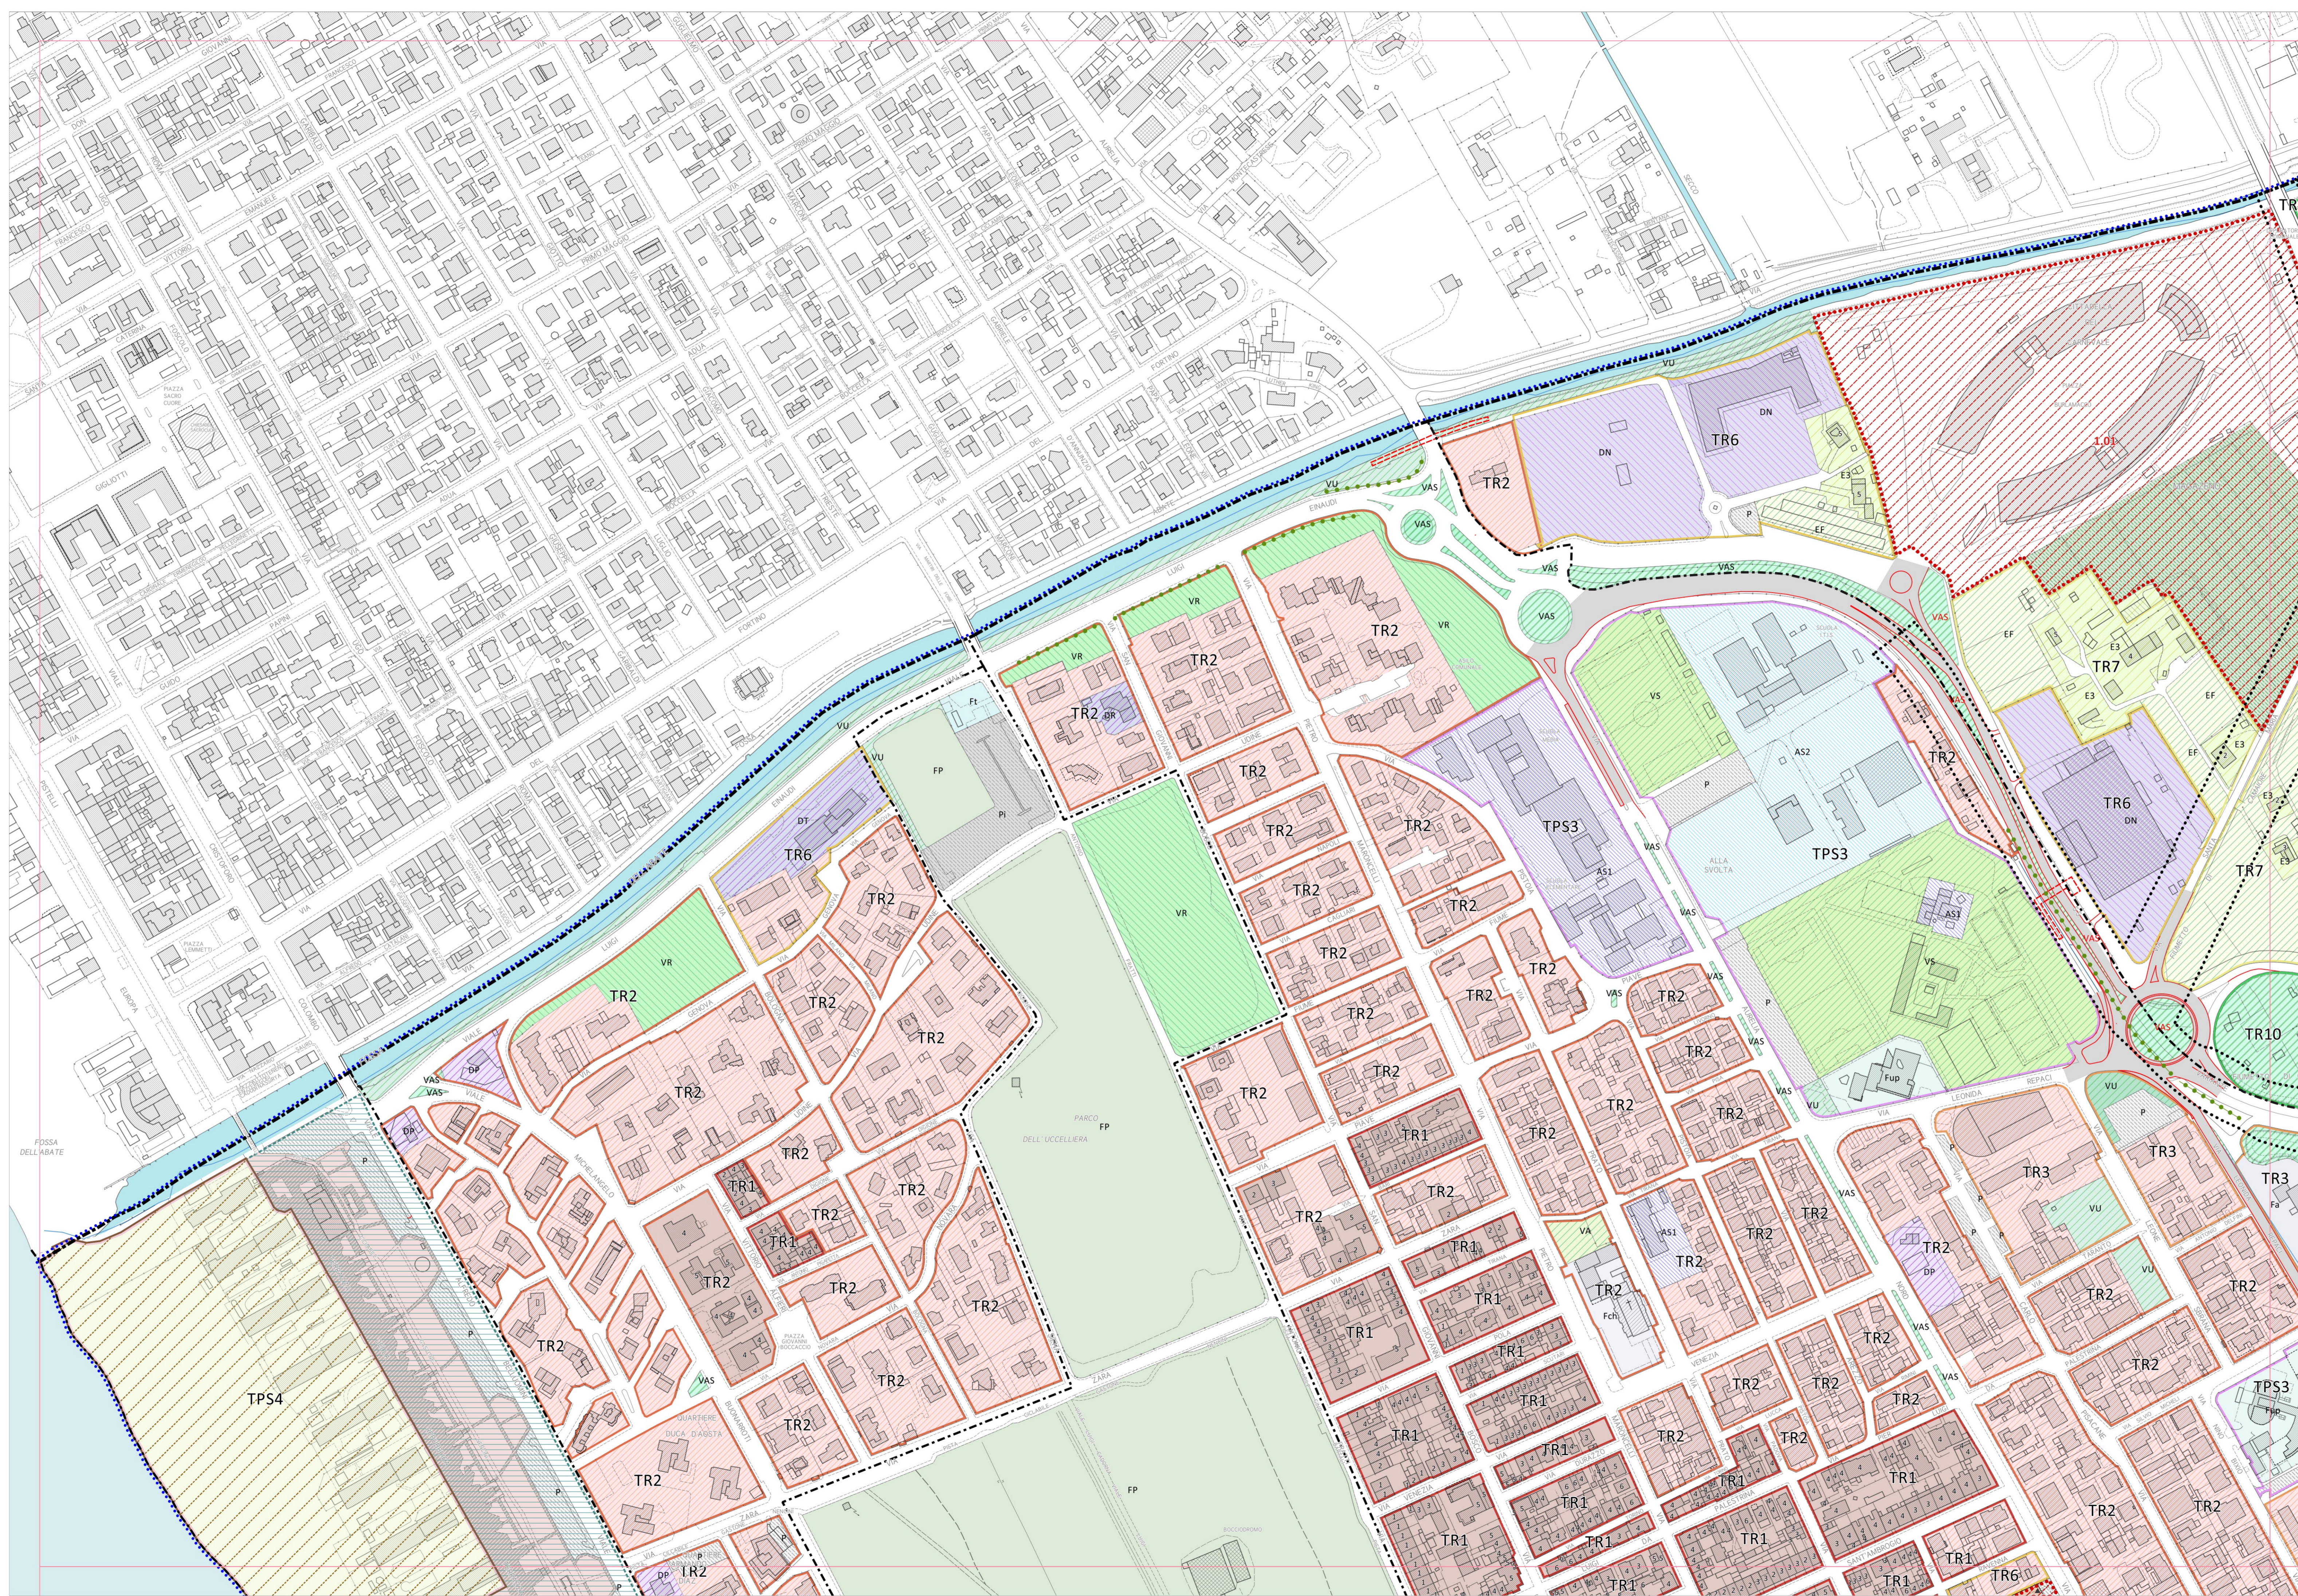

Legenda

CONFINE COMUNALE

- Confine comunale
- Perimetro del territorio urbanizzato (art. 224 L.R.T. 65/14)
- Limite U.T.O.E. e Sistema Territoriale di Torre del Lago
- Parco Migliarina San Rossone Massaciucoli (Del. CRT 515/89)
- Piano Regolatore Portuale
- Aree di trasformazione urbanistica (art. 57)
- Piano Attuativo della Passeggiata (art.8)
- Piano Attuativo degli arenili (art.8)

INVARIANTI STRUTTURALI

- Sistema idraulico superficiale (art.7)
- Canali Burlamacca, Farabola e gora di Stava (art.7)
- Filari di alberi (art.9.1)
- Alberi monumentali (art. 9.1)
- Aree con assetto poderalo di impianto storico (art. 9.1)
- Invarianti strutturali alberghi (art. 11.2)
- Alberghi di valore funzionale e tipologico (art. 11.2)

FASCE DI RISPETTO (art. 61)

- Limite fascia di rispetto stradale
- Limite fascia di rispetto ferroviaria
- Limite fascia di rispetto depuratore
- Limite fascia di rispetto cimiteriale
- Limite fascia di rispetto elettrodotto

MORFOTIPI DELL'INSEDIAMENTO

- CS - Tessuto dei centri e nuclei storici (art. 54.1)
- TR.1. Tessuto ad isolati chiusi o semichiusi (art. 54.2)
- TR.2. Tessuto ad isolati aperti e lotti residenziali isolati (art. 54.3)
- TR.3. Tessuto ad isolati aperti e blocchi prevalentemente residenziali (art. 54.4)
- TR.6. Tessuto a tipologie miste (art.54.5)
- TR.7. Tessuto sfrangiato di margine (art.54.6)
- TR.9. Tessuto reticolare o diffuso (art. 54.7)
- TR.10. Campagna abitata (art.55.2)
- TR.11. Campagna urbanizzata (art. 55.3)
- TR.12. Piccoli agglomerati isolati extraurbani (art. 55.4)
- TPS.1. Tessuto a proliferazione produttiva lineare (art. 56.1)
- TPS.2. Tessuto a piattaforme produttive - commerciali - direzionali (art. 56.2)
- TPS.3. Insule specializzate (art. 56.3)
- TPS.4. Tessuto a piattaforme residenziali e turistico-ricettive (art. 56.4)

CLASSIFICAZIONE DEGLI EDIFICI

- 1s. Edifici notificati ai sensi del Digs 490/99 (art. 39.2)
- 1 Edifici di valore tipologico, formale e strutturale (art. 39.3)
- 2 Edifici di valore tipologico e formale (art. 39.4)
- 3 Edifici di valore tipologico (art. 39.5)
- 4 Edifici di scarso valore storico-architettonico (art. 39.6)
- 5 Edifici di interesse storico nullo (art. 39.7)
- 6 Edifici a "tettoia" sopraelevabili (art. 39.8)
- * Agglomerati rurali lineari (art. 86)

AREE A PREVALENTE DESTINAZIONE RESIDENZIALE

- A. Zone di insediamento residenziale di impianto storico (art. 40)
- B. Zone di insediamento residenziale di impianto recente (art. 42)

AREE PER ATTIVITA' ARTIGIANALI-INDUSTRIALI, COMMERCIALI-DIREZIONALI, TURISTICO-RICETTIVE

- O Zone consolidate a prevalente destinazione artigianale-industriale (art. 43)
- DN Zone consolidate a prevalente destinazione commerciale (art. 44)
- DR Zone consolidate a prevalente destinazione direzionale (art. 45)
- DT Zone consolidate a prevalente destinazione turistico-ricettiva (art. 46)
- DP Distributori di carburante (art. 48)
- DST Zone di servizio alla produzione e trasporti (art. 47)
- DTC Zone campeggi esistenti (art. 49)
- CT Cinema e teatri privati (art. 64.12)

ATTREZZATURE PUBBLICHE DI INTERESSE COLLETTIVO E DI SERVIZIO (art. 64)

ESISTENTE	DI PROGETTO	DESCRIZIONE
AP	AP	Attrezzature di interesse generale
AS1	AS1	Scuole dell'infanzia e scuole dell'obbligo
AS2	AS2	Scuole superiori e sedi universitarie
Fa	Fa	Casermes e sedi forze dell'ordine
Fas	Fas	Attività sociali, culturali
Fc	Fc	Cimiteri
Fch	Fch	Chiese e altri edifici di culto
Fct	Fct	Cinema, teatri, teatri all'aperto
Fh	Fh	Presidi sanitari, case di cura, centri medici
Fm	Fm	Mercati coperti e aree mercatali
Fmu	Fmu	Musei, gallerie, pinacoteche, biblioteche
Fs	Fs	Stazione ferroviarie
Ft	Ft	Aree per impianti tecnologici
Fup	Fup	Uffici pubblici

AREE VERDI ED ATTREZZATE

ESISTENTE	DI PROGETTO	DESCRIZIONE
FP	FP	Pinete di levante e di ponente (art. 67)
F1a	F1a	Passeggiata (art. 8)
FVU	FVU	Verde urbano, aree verdi non attrezzate e piazze (art. 65)
VA	VA	Verde attrezzato (art. 65)
VS	VS	Aree a verde sportivo (art. 66)

ALTRE DESTINAZIONI D'USO

ESISTENTE	DI PROGETTO	DESCRIZIONE
VMS	VMS	Verde di arredo stradale (art. 60.7)
VR	VR	Aree a verde privato (art. 68)
VP	VP	Verde privato - Messa in sicurezza idraulica (art. 68)
EF	EF	Aree agricole di frangia di interne (art. 68)
		Altri corsi d'acqua

SISTEMA AREE AGRICOLE

ESISTENTE	DI PROGETTO	DESCRIZIONE
E1	E1	Aree agricole di controllo dei caratteri del paesaggio (art. 86)
E2	E2	Aree agricole di interesse primario (art. 86)
E3	E3	Aree di pertinenza di edifici in zona agricola (art.86)
D'	D'	Attività produttive in zona agricola (art. 91)
ED	ED	Aree da recuperare (art.92)

MOBILITA'

ESISTENTE	DI PROGETTO	DESCRIZIONE
P	P	Parcheggi pubblici (art. 63)
PI	PI	Parcheggi di interscambio (art. 63)
		Aree ferroviarie
		Luoghi centrali (art. 10.2)
		Viabilità (art. 60)
		Extracciato della via delle Torbiere (art. 10.5)
		Sottopassi pedonali (art. 62)
		Sottopassi carrabili (art. 62)
		Passerelle ciclo-pedonali (art. 62)