

Piano Attuativo degli Arenili

Tav. 1.1-QP Disciplina dei suoli e fasce funzionali
Ambito 1
Elaborato modificato a seguito accoglimento osservazioni

Sindaco GIORGIO DEL GHINGARO
Assessore alla Pianificazione Strategica della Città FEDERICO PIERUCCI
Dirigente Settore Opere Pubbliche e Pianificazione Urbanistica - R.P. SILVIA FONTANI
Garante della Comunicazione IVA PAGNI

Settore Opere Pubbliche e Pianificazione Urbanistica
 Ornella Angeli | Giulia Bernardini
 Claudia Frussa | Marco Mancino
 Eleonora Panetella | Sabrina Petri

Collaboratori
 Cesare Berti | Cristiana Bertucelli
 Simonetta Bruciatì | Eleonora Giannechini


Autorità Competente VAS
 Dirigente Settore Edilizia Privata,
 Politiche Ambientali e Culturali - Stefano Modena
Commissione del Paesaggio
 Gianlorenzo Dalle Lucche | Paola Malcontenti
 Maurizio Tani

Progettazione urbanistica
 Gabriele Borri | Pier Paolo Baldini

Studi geologici
 Francesco Ceccarelli

Valutazione Ambientale Strategica
 Processo di partecipazione
 Università di Pisa
 Scuola di Ingegneria - DISTIC
 Coord. scientifico - Fabrizio Cinelli
 Matteo Garzella

APPROVAZIONE CONTRODEDUZIONI 2022
 Scala 1:1.000

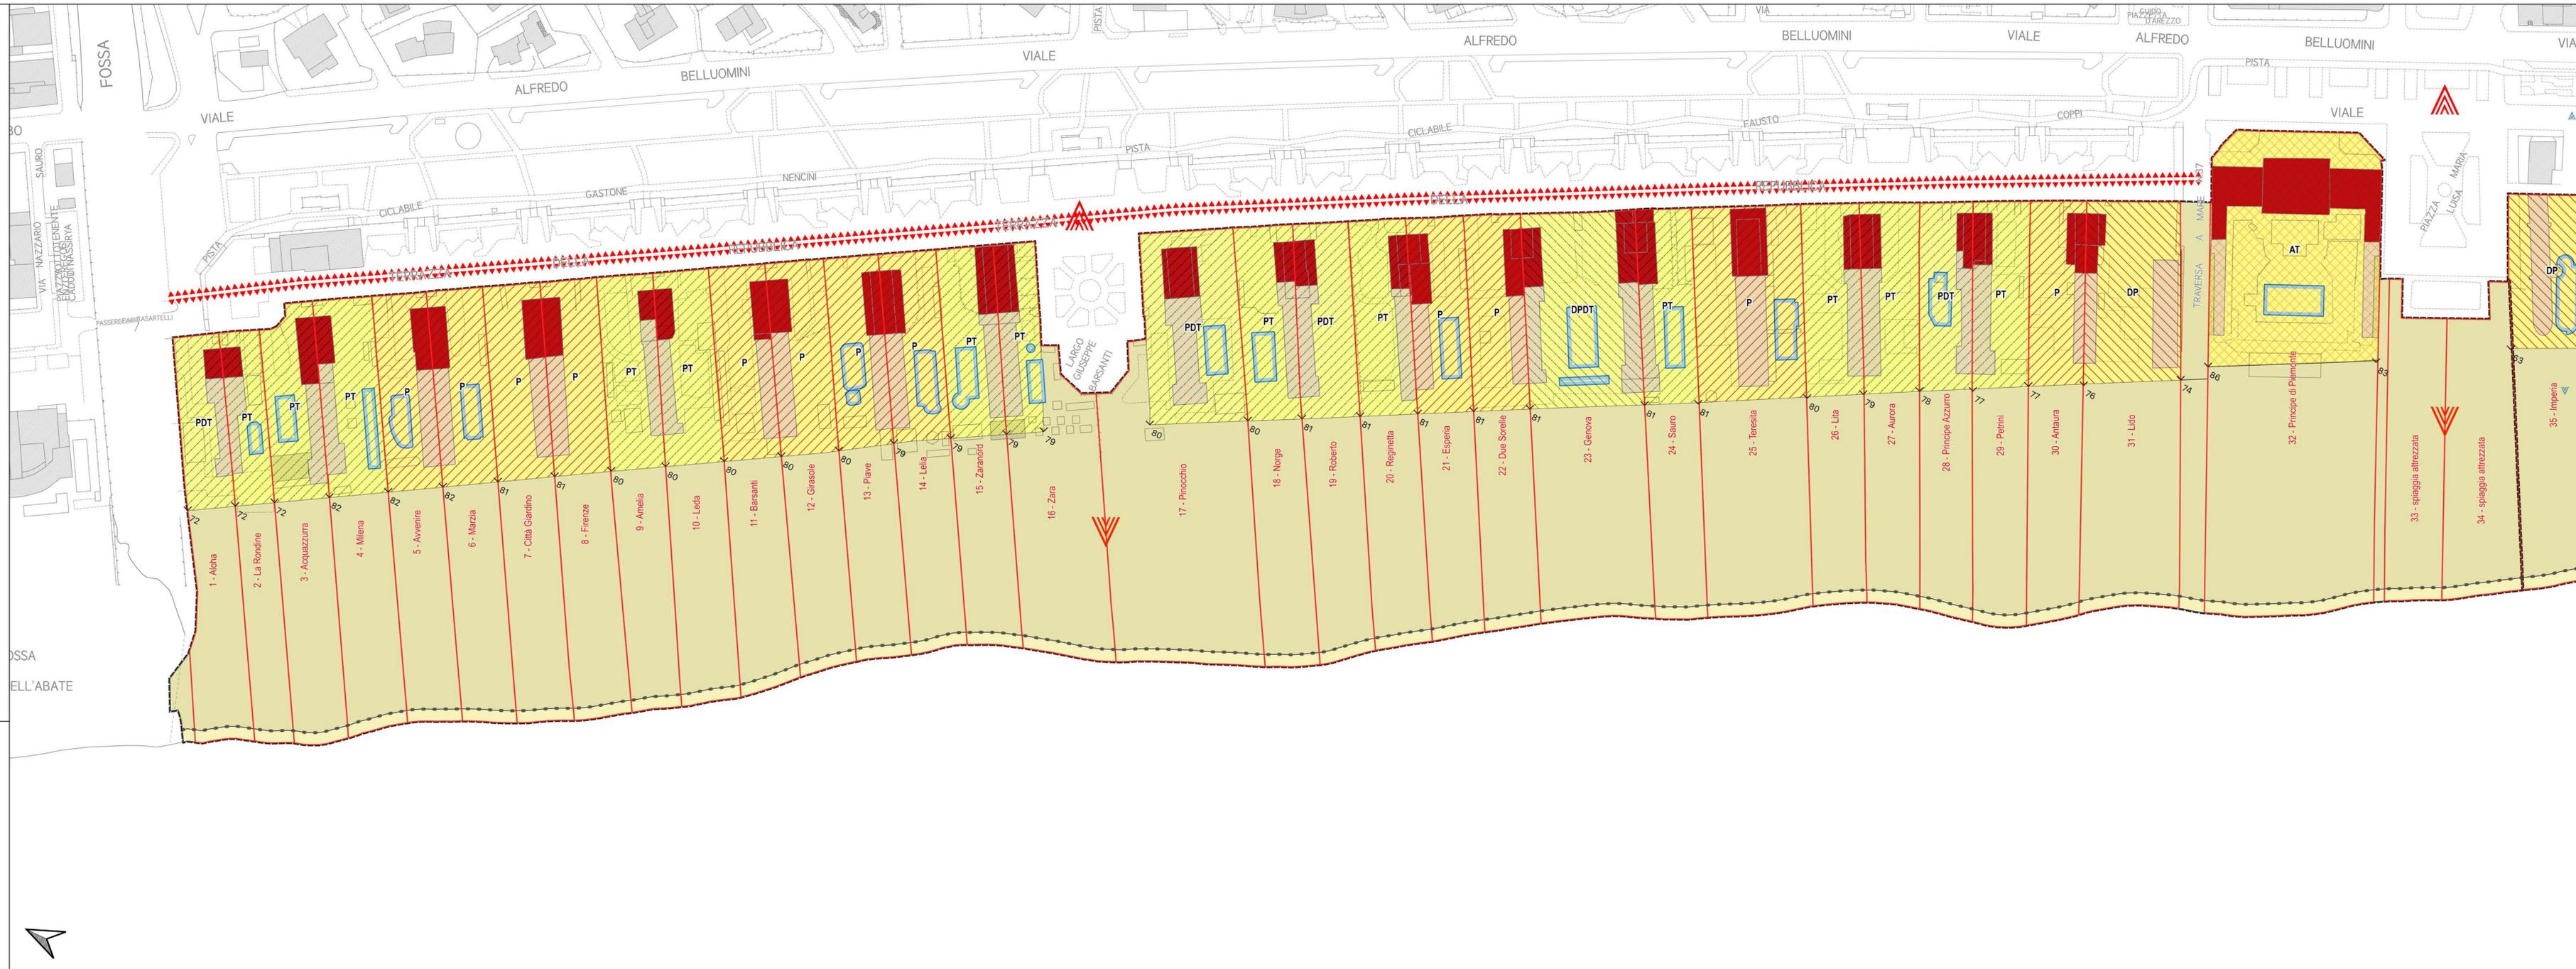

- Legenda**
-  Perimetro Ambiti
 -  Attività turistico balneari e delle attività turistiche
 -  Edifici,manufatti e pertinenze
 -  Corpo principale
 -  Vagone
 -  Piscina
 -  Morfotopologia degli stabilimenti e delle attività turistiche
 -  Pettine
 -  Pettine transetto
 -  PDT Pettine doppio transetto
 -  DP Doppio pettine
 -  DPT Doppio pettine transetto
 -  DPDT Doppio pettine doppio transetto
 -  AT: Altra tipologia
 -  Spiaggia libera o attrezzata
 -  BS: Beach Stadium
 -  Fasce
 -  A1 Arenile di libero transito
 -  A2 Arenile per il soggiorno all'ombra
 -  A3 Servizi di spiaggia
 -  Coni e varchi visivi
 -  Cono prospettico
 -  Cono visivo
 -  Varco visivo
 -  Fronte visivo