

C1.13

DISCIPLINA DEI SUOLI E DEGLI INSEDIAMENTI
scala 1:2.000

Sindaco
Assessore alla rigenerazione urbana e del territorio
Dirigente Unità di Staff Politiche del Territorio - Responsabile
Garante della Comunicazione

GIORGIO DEL GHINGARO
FEDERICO PIERUCCI
GIOVANNI MUGNANI
IVA PAGNI

Unità di Staff Politiche del Territorio

Funzionari
Cesare Berti | Cristiana Bertucelli
Antonio Bresciani | Claudia Frizza
Luigi Gazzerini | Giuliano Pardini
Paola Gemma Paoli | Eleonora Lenconi
Sabrina Petri | Dino Pierotti

Progettazione urbanistica
Fabio Lucchesi (DIDA) | Fabio Nardini
Viabilità e mobilità dolce
Francesco Alberti (DIDA) | Sabine Di Silvio


Collaboratori
Luca Dal Pino | Luca Del Carlo | Domenico Festa
Eleonora Giannocchini | Domenico Marocco
Leonardo Matteucci | Pier Camillo Mattioli
Claudio Opulo | Domenico Vinci

Valutazione Ambientale Strategica
Giovanni Belletti (DISER) | Marco Mancino
Resilienza urbana e sistema del verde
David Fanfani (DIDA) | Martina Romeo

Collaboratori esterni
Nicola Bianchi | Maria Viciano
SGS - MA.VES. s.p.a.
Antonio Lazzini | Andrea Nesi
Antonio Pezella


Processo di partecipazione
Luca Toschi (DPS) | Eugenio Pandolfini

APPROVAZIONE 2019
Elaborato modificato a seguito accoglimento osservazioni

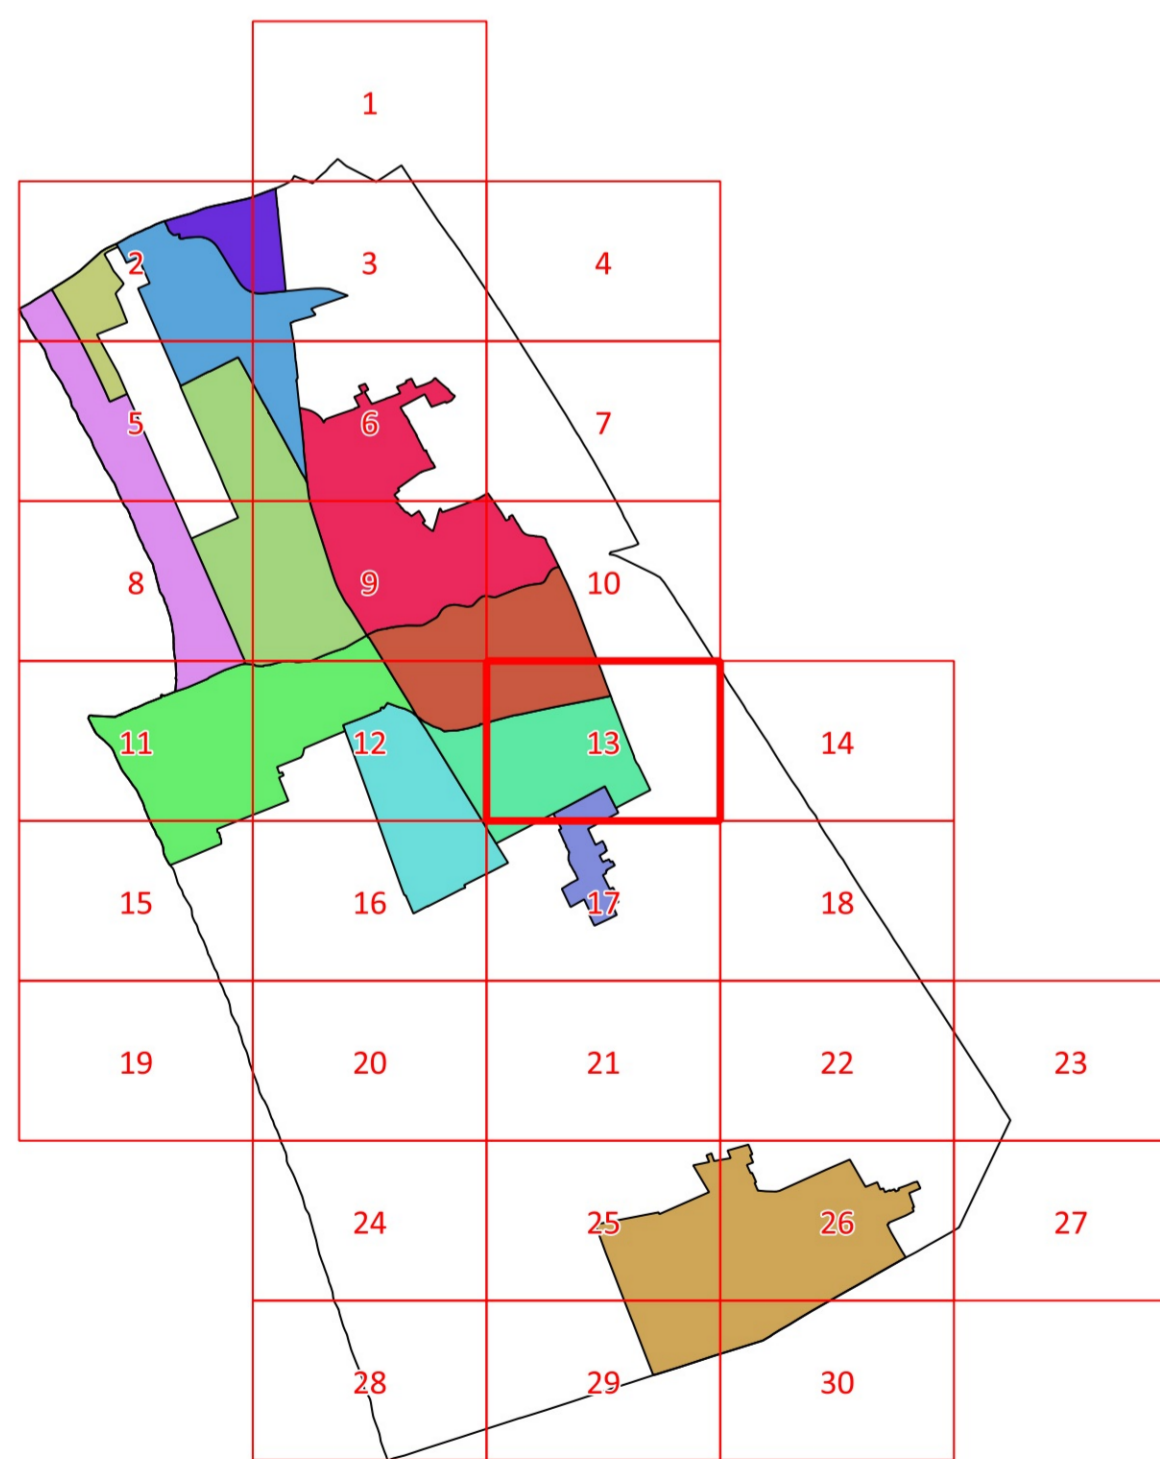

Legenda

- Utoe 1 - Cittadella del Carnevale
- Utoe 2 - Marco Polo
- Utoe 3 - Città Giardino
- Utoe 4 - Passeggiata
- Utoe 5 - Città storica
- Utoe 6 - Porto Darsena
- Utoe 7 - Campo d'Aviazione
- Utoe 8 - Varignano
- Utoe 9 - Migliarina - Terminetto
- Utoe 10 - Comparini
- Utoe 11 - Bicchio
- Sistema Territoriale di Torre del Lago

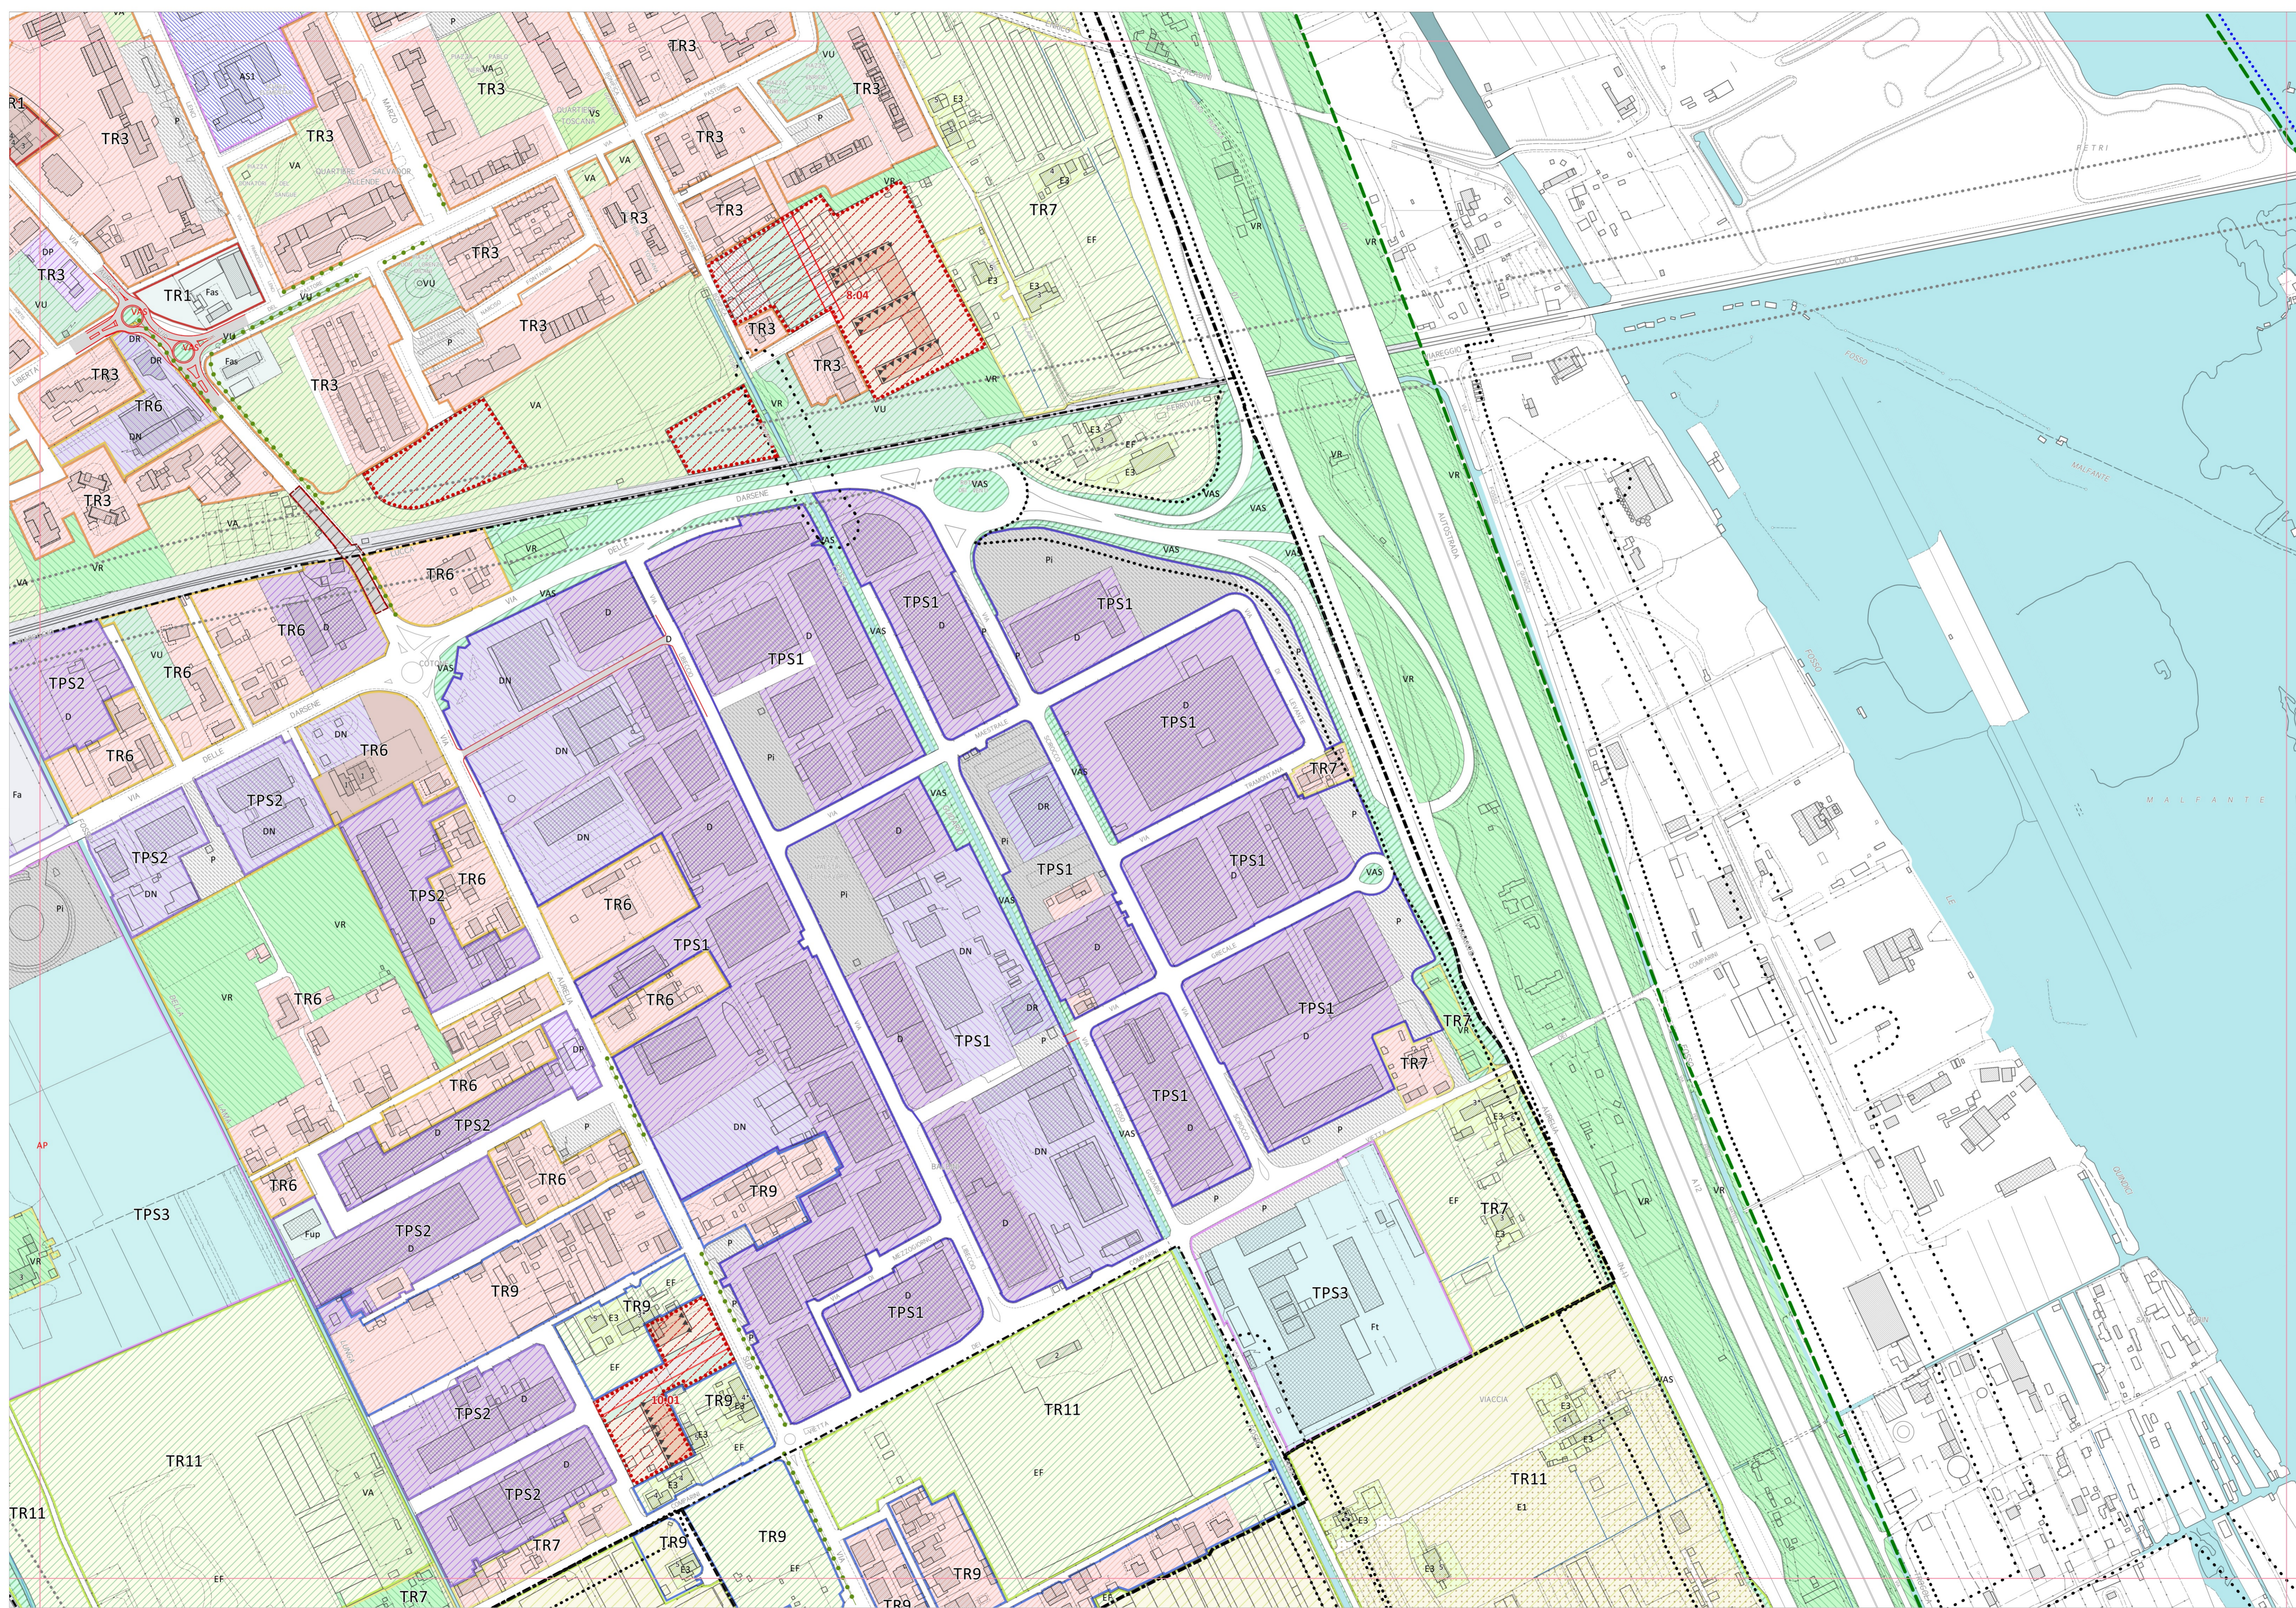

Legenda

CONFINE COMUNALE

- Perimetro del territorio urbanizzato (art. 224 L.R.T. 65/14)
- Limite U.T.O.E. e Sistema Territoriale di Torre del Lago
- Parco Migliarina San Rossone Massaciuccoli (Del. CRT 515/89)
- Piano Regolatore Portuale
- Aree di trasformazione urbanistica (art. 57)
- Piano Attuativo della Passeggiata (art.8)
- Piano Attuativo degli arenili (art.8)

INVARIANTI STRUTTURALI

- Sistema idraulico superficiale (art.7)
- Canali Burlamacca, Farabola e gora di Stava (art.7)
- Filari di alberi (art.9.1)
- Alberi monumentali (art. 9.1)
- Aree con assetto podereale di impianto storico (art. 9.1)
- InvARIANTI STRUTTURALI alberghi (art. 11.2)
- Alberghi di valore funzionale e tipologico (art. 11.2)

FASCE DI RISPETTO (art. 61)

- Limite fascia di rispetto stradale
- Limite fascia di rispetto ferroviaria
- Limite fascia di rispetto depuratore
- Limite fascia di rispetto cimiteriale
- Limite fascia di rispetto elettrodotto

MORFOTIPI DELL'INSEDIAMENTO

- CS - Tessuto dei centri e nuclei storici (art. 54.1)
- TR.1. Tessuto ad isolati chiusi o semichiusi (art. 54.2)
- TR.2. Tessuto ad isolati aperti e lotti residenziali isolati (art. 54.3)
- TR.3. Tessuto ad isolati aperti e blocchi prevalentemente residenziali (art. 54.4)
- TR.6. Tessuto a tipologie miste (art.54.5)
- TR.7. Tessuto sfrangiato di margine (art.54.6)
- TR.9. Tessuto reticolare o diffuso (art. 54.7)
- TR.10. Campagna abitata (art.55.2)
- TR.11. Campagna urbanizzata (art. 55.3)
- TR.12. Piccoli agglomerati isolati extraurbani (art. 55.4)
- TPS.1. Tessuto a proliferazione produttiva lineare (art. 56.1)
- TPS.2. Tessuto a piattaforme produttive - commerciali - direzionali (art. 56.2)
- TPS.3. Insule specializzate (art. 56.3)
- TPS.4. Tessuto a piattaforme residenziali e turistico-ricettive (art. 56.4)

CLASSIFICAZIONE DEGLI EDIFICI

- 1s. Edifici notificati ai sensi del Dlgs 490/99 (art. 39.2)
- 1. Edifici di valore tipologico, formale e strutturale (art. 39.3)
- 2. Edifici di valore tipologico e formale (art. 39.4)
- 3. Edifici di valore tipologico (art. 39.5)
- 4. Edifici di scarso valore storico-architettonico (art. 39.6)
- 5. Edifici di interesse storico nullo (art. 39.7)
- 6. Edifici a "tettoia" sopraelevabili (art. 39.8)
- *. Agglomerati rurali lineari (art. 86)

AREE A PREVALENTE DESTINAZIONE RESIDENZIALE

- A. Zone di insediamento residenziale di impianto storico (art. 40)
- B. Zone di insediamento residenziale di impianto recente (art. 42)

AREE PER ATTIVITA' ARTIGIANALI-INDUSTRIALI, COMMERCIALI-DIREZIONALI, TURISTICO-RISETTIVE

- D. Zone consolidate a prevalente destinazione artigianale-industriale (art. 43)
- DN. Zone consolidate a prevalente destinazione commerciale (art. 44)
- DR. Zone consolidate a prevalente destinazione direzionale (art. 45)
- DT. Zone consolidate a prevalente destinazione turistico-ricettiva (art. 46)
- DP. Distributori di carburante (art. 48)
- DST. Zone di servizio alla produzione e trasporti (art. 47)
- DTC. Zone campeggi esistenti (art. 49)
- CT. Cinema e teatri privati (art. 64.12)

ATTREZZATURE PUBBLICHE DI INTERESSE COLLETTIVO E DI SERVIZIO (art. 64)

| ESISTENTE | DI PROGETTO | DESCRIZIONE |
|-----------|-------------|---|
| AP | AP | Attrezzature di interesse generale |
| AS1 | AS1 | Scuole dell'infanzia e scuole dell'obbligo |
| AS2 | AS2 | Scuole superiori e sedi universitarie |
| Fa | Fa | Casermi e sedi forze dell'ordine |
| Fas | Fas | Attività sociali, culturali |
| Fc | Fc | Cimiteri |
| Fch | Fch | Chiese e altri edifici di culto |
| Fct | Fct | Cinema, teatri, teatri all'aperto |
| Fh | Fh | Presidi sanitari, case di cura, centri medici |
| Fm | Fm | Mercati coperti e aree mercatali |
| Fmu | Fmu | Musei, gallerie, pinacoteche, biblioteche |
| Fs | Fs | Stazione ferroviaria |
| Ft | Ft | Aree per impianti tecnologici |
| Fup | Fup | Uffici pubblici |

AREE VERDI ED ATTREZZATE

| ESISTENTE | DI PROGETTO | DESCRIZIONE |
|-----------|-------------|--|
| FP | FP | Pinete di levante e di ponente (art. 67) |
| F1a | F1a | Passeggiata (art. 8) |
| FVU | FVU | Verde urbano, aree verdi non attrezzate e piazze (art. 65) |
| VA | VA | Verde attrezzato (art. 65) |
| VS | VS | Aree a verde sportivo (art. 66) |

ALTRE DESTINAZIONI D'USO

| ESISTENTE | DI PROGETTO | DESCRIZIONE |
|-----------|-------------|--|
| VMS | VMS | Verde di arredo stradale (art. 60.7) |
| VR | VR | Aree a verde privato (art. 68) |
| VP | VP | Verde privato - Messa in sicurezza idraulica (art. 68) |
| EP | EP | Aree agricole di frangia interne (art. 68) |
| | | Altri corsi d'acqua |

SISTEMA AREE AGRICOLE

| ESISTENTE | DI PROGETTO | DESCRIZIONE |
|-----------|-------------|--|
| E1 | E1 | Aree agricole di controllo dei caratteri del paesaggio (art. 86) |
| E2 | E2 | Aree agricole di interesse primario (art. 86) |
| E3 | E3 | Aree di pertinenza di edifici in zona agricola (art.86) |
| D' | D' | Attività produttive in zona agricola (art. 91) |
| ED | ED | Aree da recuperare (art.92) |

MOBILITA'

| ESISTENTE | DI PROGETTO | DESCRIZIONE |
|-----------|-------------|--|
| P | P | Parcheggi pubblici (art. 63) |
| PI | PI | Parcheggi di interscambio (art. 63) |
| | | Aree ferroviarie |
| | | Luoghi centrali (art. 10.2) |
| | | Viabilità (art. 60) |
| | | Extracciato della via delle Torbiere (art. 10.5) |
| | | Sottopassi pedonali (art. 62) |
| | | Sottopassi carrabili (art. 62) |
| | | Passerelle ciclo-pedonali (art. 62) |