

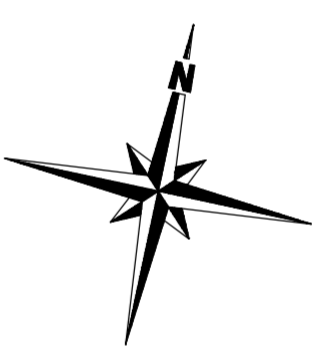


**DATI DI PROGETTO**  
 SUPERFICIE SCOPERTA DI PIAZZALE (SIP - LOTTO - SIP - COP - SIP - VERDE) = MQ 3078,00

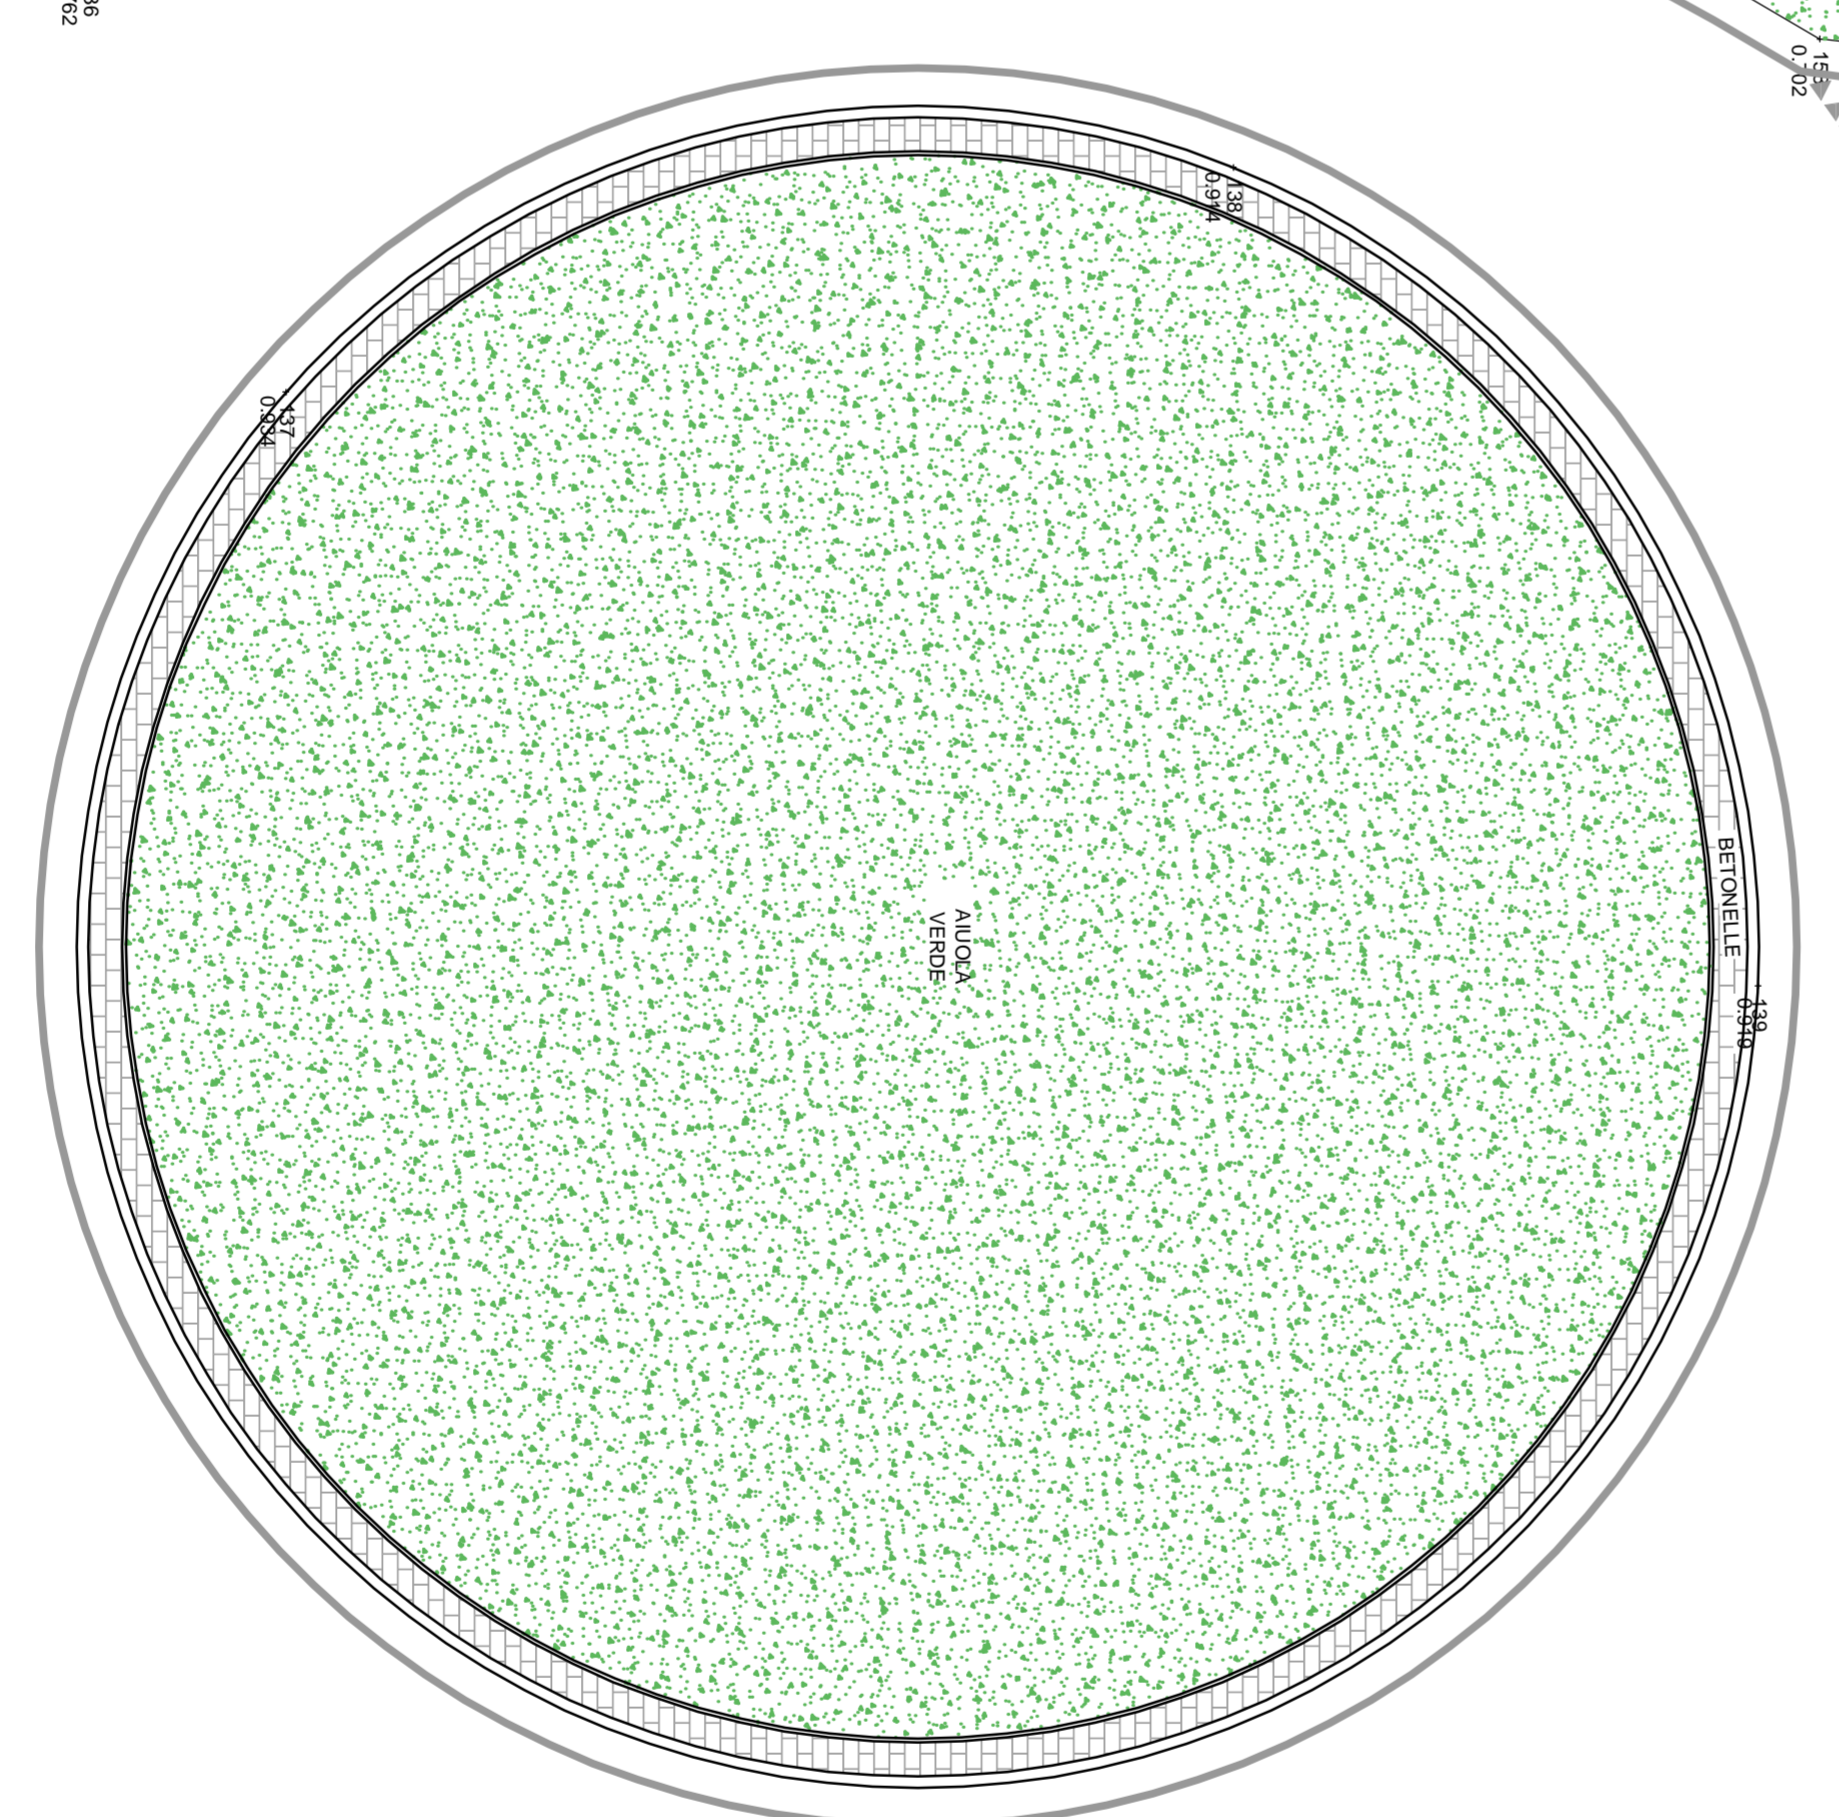

VIA S. MARIA GORETTI

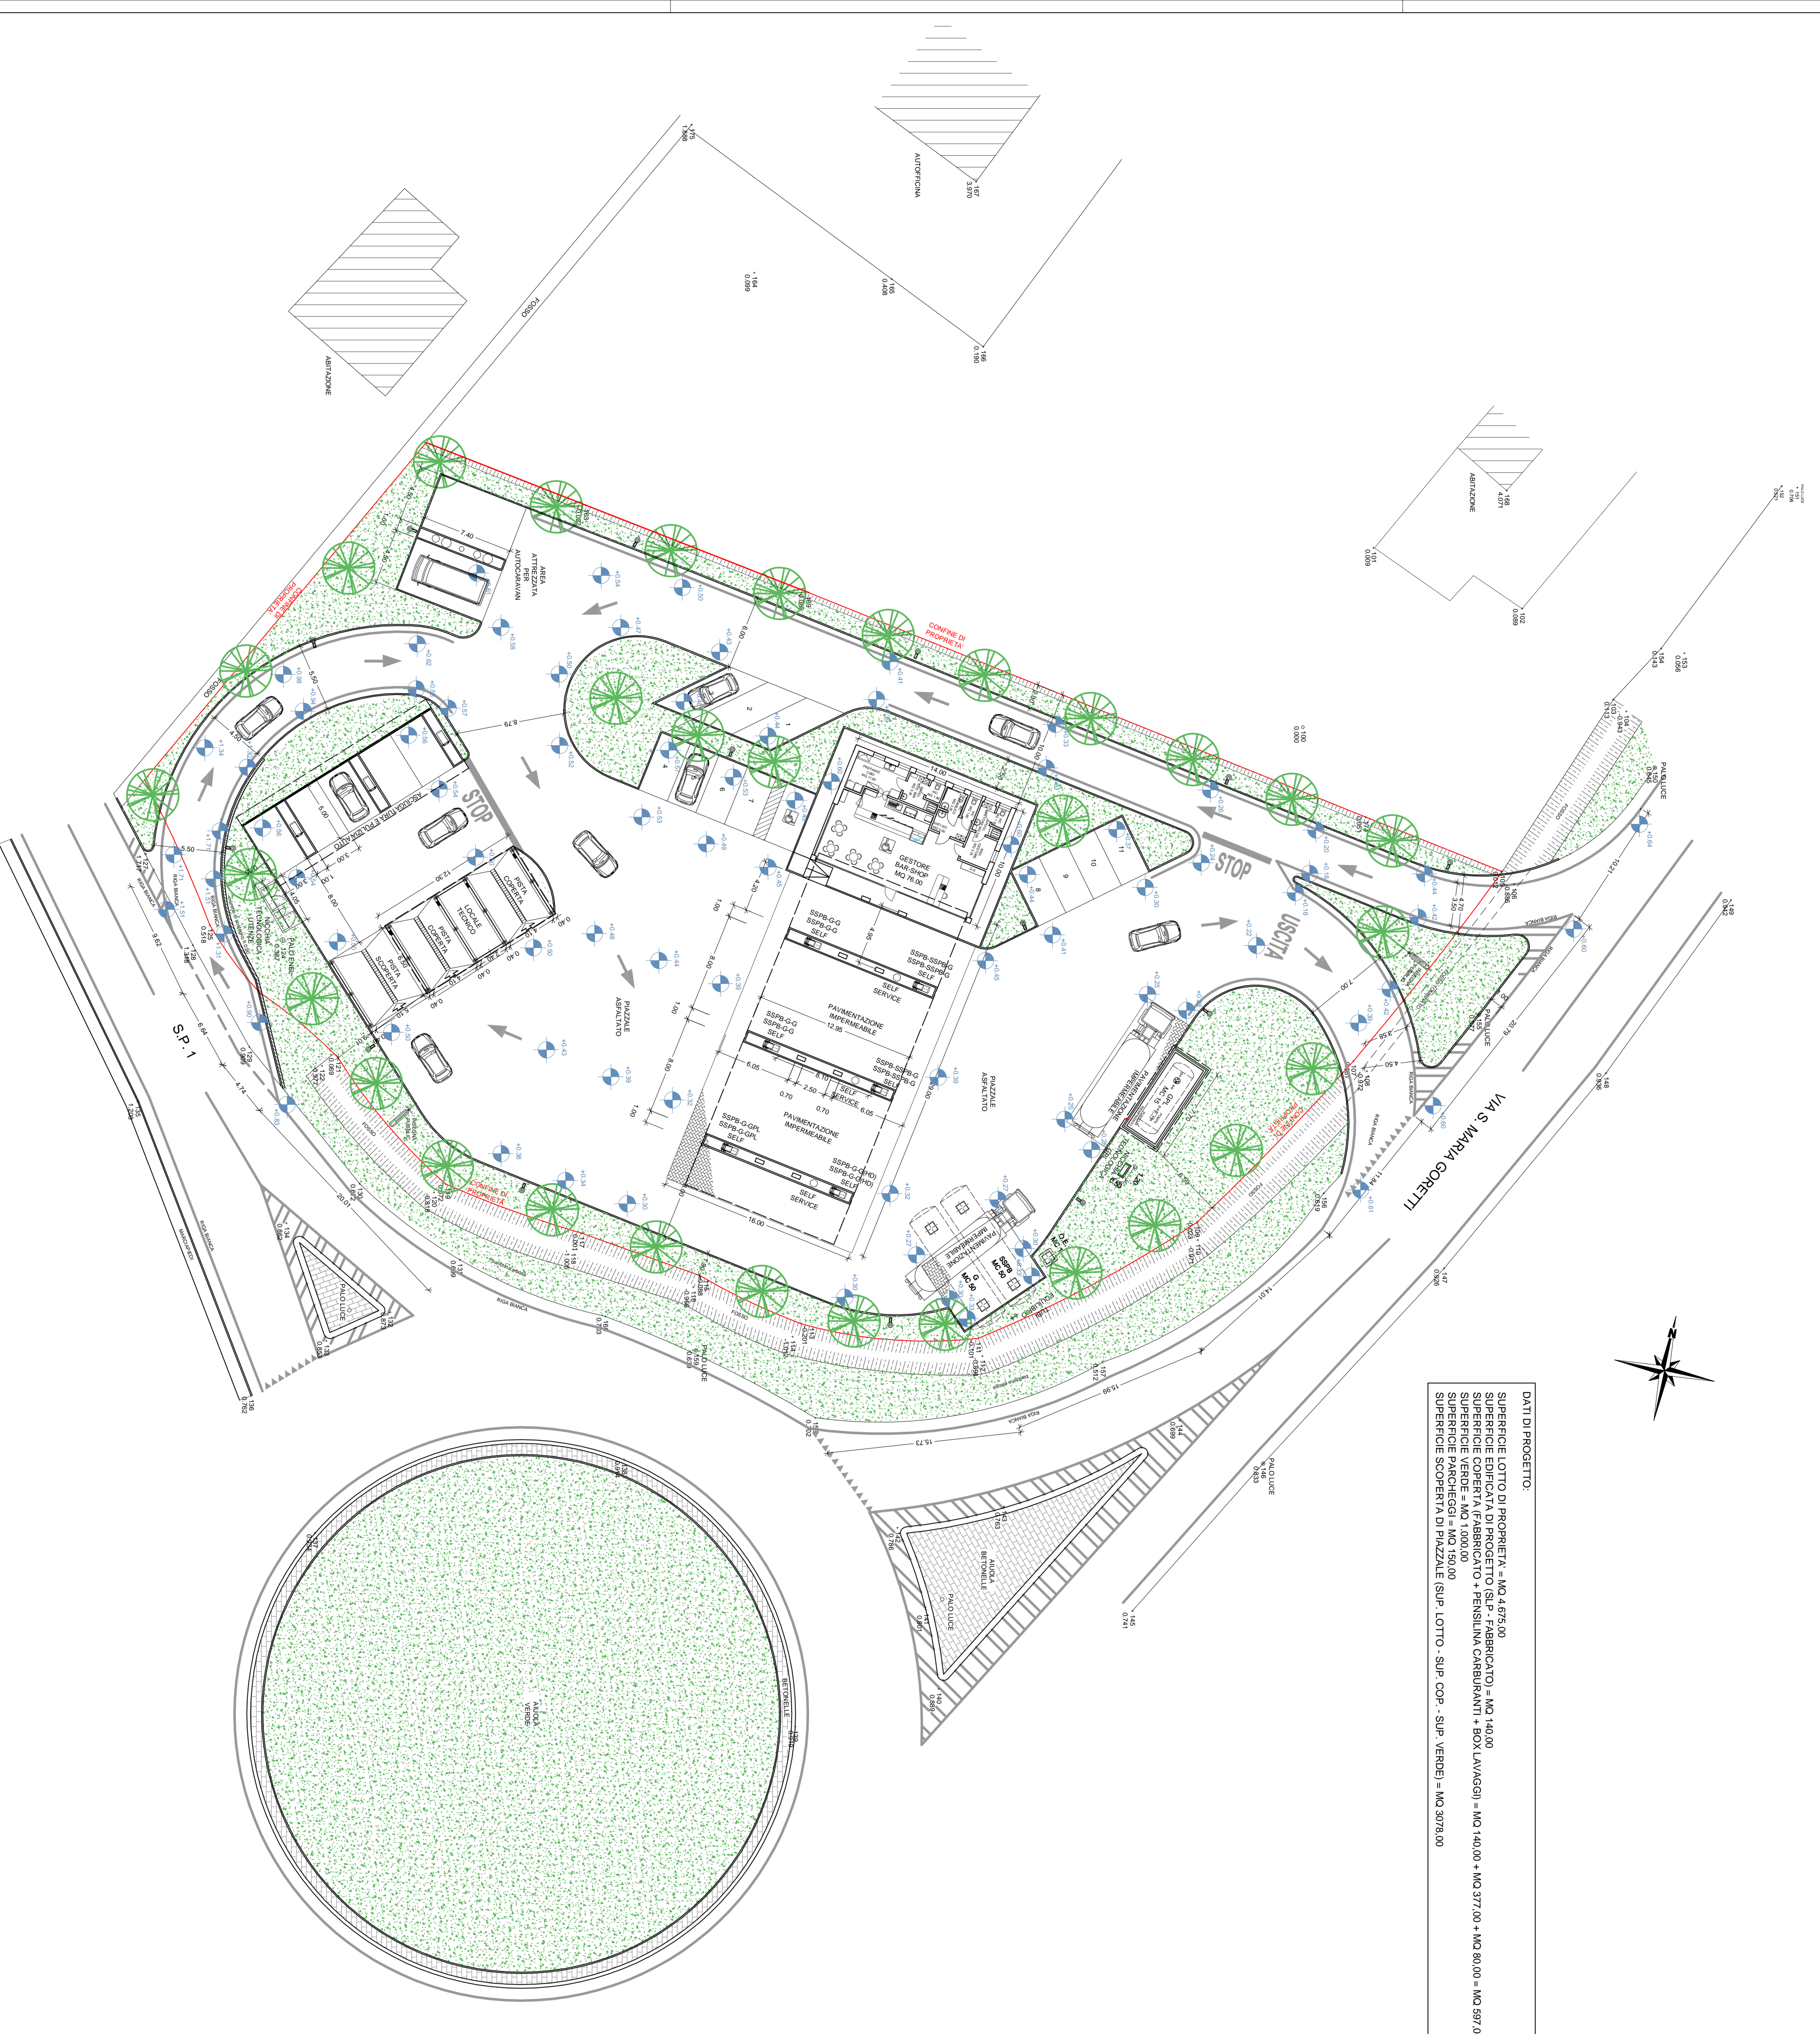

TAV. N.	CONTENUTO	REVISIONE
1	SCHEMI PRELIMINARI	
2	PROGETTO DEFINITIVO	
3	PROGETTO DEFINITIVO	
 Via del Risorgimento n. 63 - 25127 Brescia (BS)  
 P.IVA e C.F. 03027890982

**STUDIO TECNICO geom. BELLINI RINALDO**  
 Via del Risorgimento n. 63 - 25127 Brescia  
 tel. 030.377793 fax 030.2070618

**RELAZIONE TECNICA**  
 REALIZZAZIONE NUOVO IMPIANTO STRADALE  
 DISTRIBUTORE DI CARBURANTI  
 COMUNE DI VAREGGIO (LU)  
 VIA S. MARIA GORETTI E SP.1

**2**  
 PIANI ERIE IMPIANTO DI PROGETTO

779  
 15.10.2013  
 1:200