

C1.29

DISCIPLINA DEI SUOLI E DEGLI INSEDIAMENTI
scala 1:2.000

Sindaco GIORGIO DEL GHINGARO
Assessore alla rigenerazione urbana e del territorio FEDERICO PIERUCCI
Dirigente Unità di Staff Politiche del Territorio - Responsabile GIOVANNI MUGNANI
Garante della Comunicazione IVA PAGNI

Unità di Staff Politiche del Territorio

Funzionari
Cesare Berti | Cristiana Bertuccelli
Antonio Bresciani | Claudia Franza
Luigi Guzzetti | Giuliano Pardini
Paola Gemma Paoli | Eleonora Lencioni
Sabrina Petri | Dino Pierotti

Collaboratori
Luca Dal Pino | Luca Del Carlo
Domenico Marocco | Leonardo Matteucci
Pier Camillo Mattioli | Claudio D'Uolo
Domenico Vinci

con il contributo di:
Comune di Viareggio, Ufficio Statistica
Sergio Baccelli

Provincia di Luca, Ufficio Statistica
Lorenzo Maraviglia
SIGI - Mo.Wer s.p.a.
Antonio Lazzeri | Andrea Nesi
Antonio Pezzella

Progettazione urbanistica
Fabio Lucchesi (DIDA) | Fabio Nardini
Domenico Marocco | Leonardo Matteucci
Pier Camillo Mattioli | Claudio D'Uolo
Domenico Vinci

Viabilità e mobilità dolce
Francesco Alberti (DIDA) | Sabine Di Silvio

Valutazione Ambientale Strategica
Giovanni Belletti (DISE) | Marco Mancino


Resilienza urbana e sistema del verde
David Fanfani (DIDA) | Martina Romeo

Processo di partecipazione
Luca Toschi (DPS) | Eugenio Pandolfini


Collaboratori esterni
Nicola Bianchi | Marina Visciano

Studi geologici
Marco De Martin Mazzalon

ADOZIONE 2018

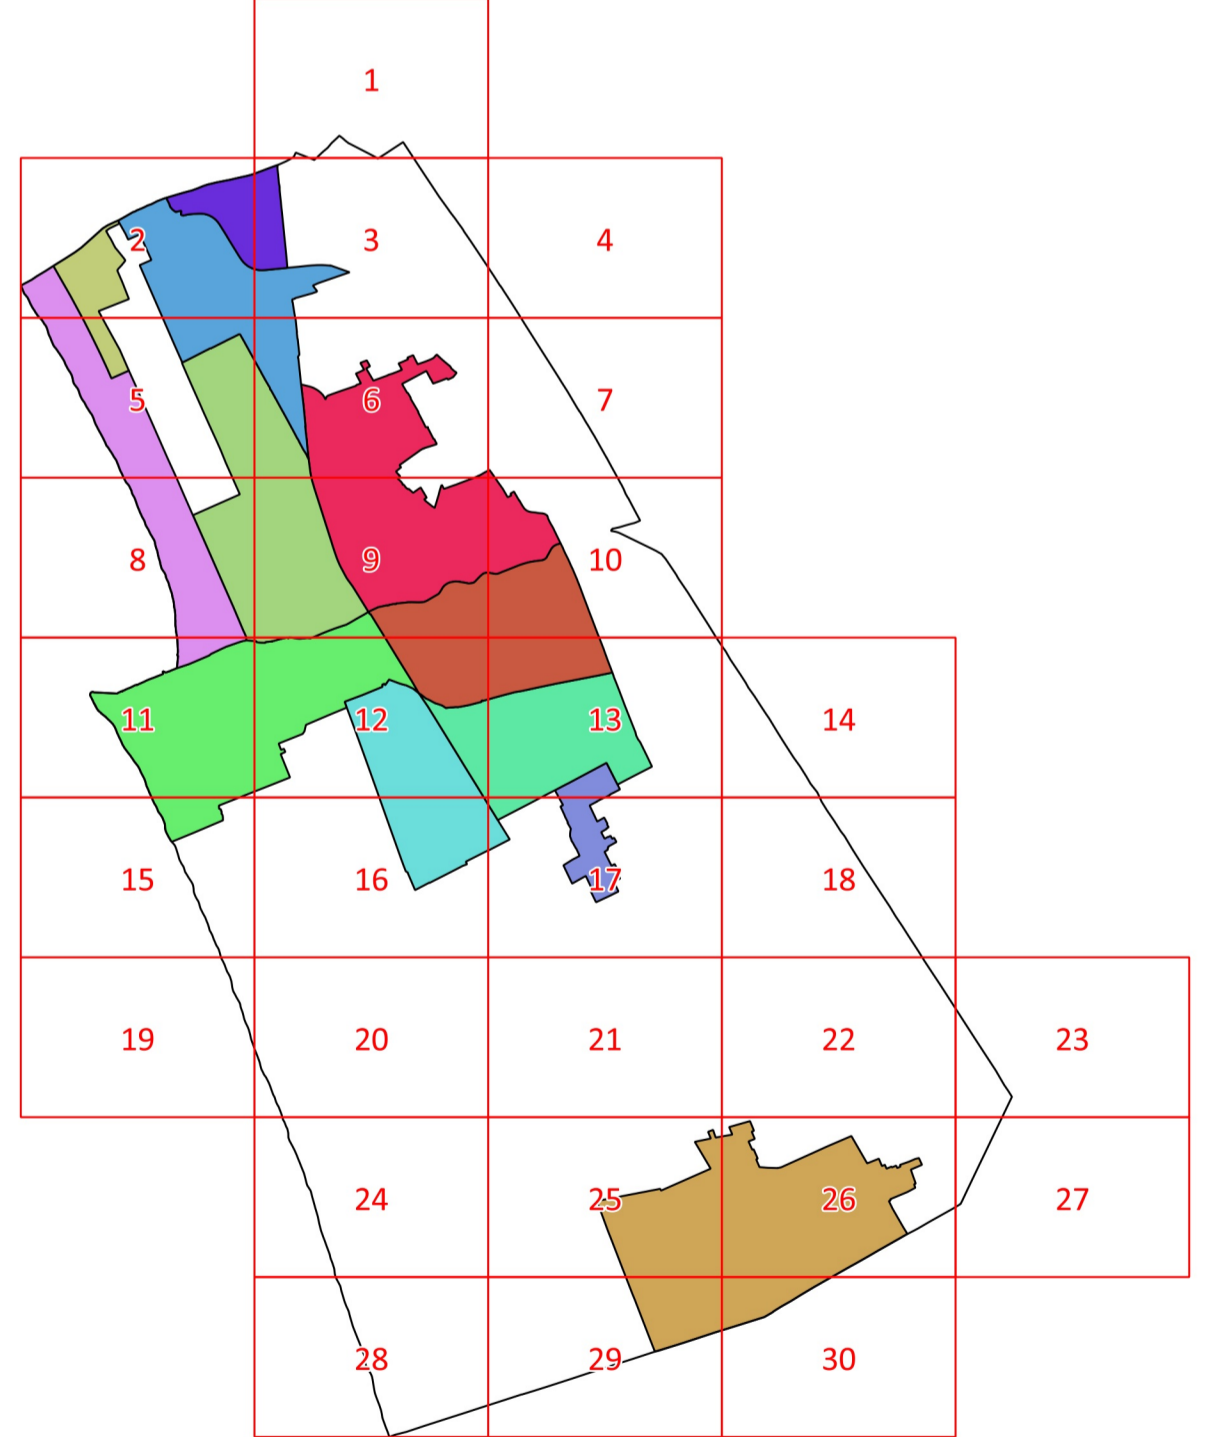

- Legenda**
- Utoe 1 - Cittadella del Carnevale
 - Utoe 2 - Marco Polo
 - Utoe 3 - Città Giardino
 - Utoe 4 - Passeggiata
 - Utoe 5 - Città storica
 - Utoe 6 - Porto Darsena
 - Utoe 7 - Campo d'Aviazione
 - Utoe 8 - Varignano
 - Utoe 9 - Migliarina - Terminetto
 - Utoe 10 - Comparini
 - Utoe 11 - Bicchio
 - Sistema Terr. Torre del Lago

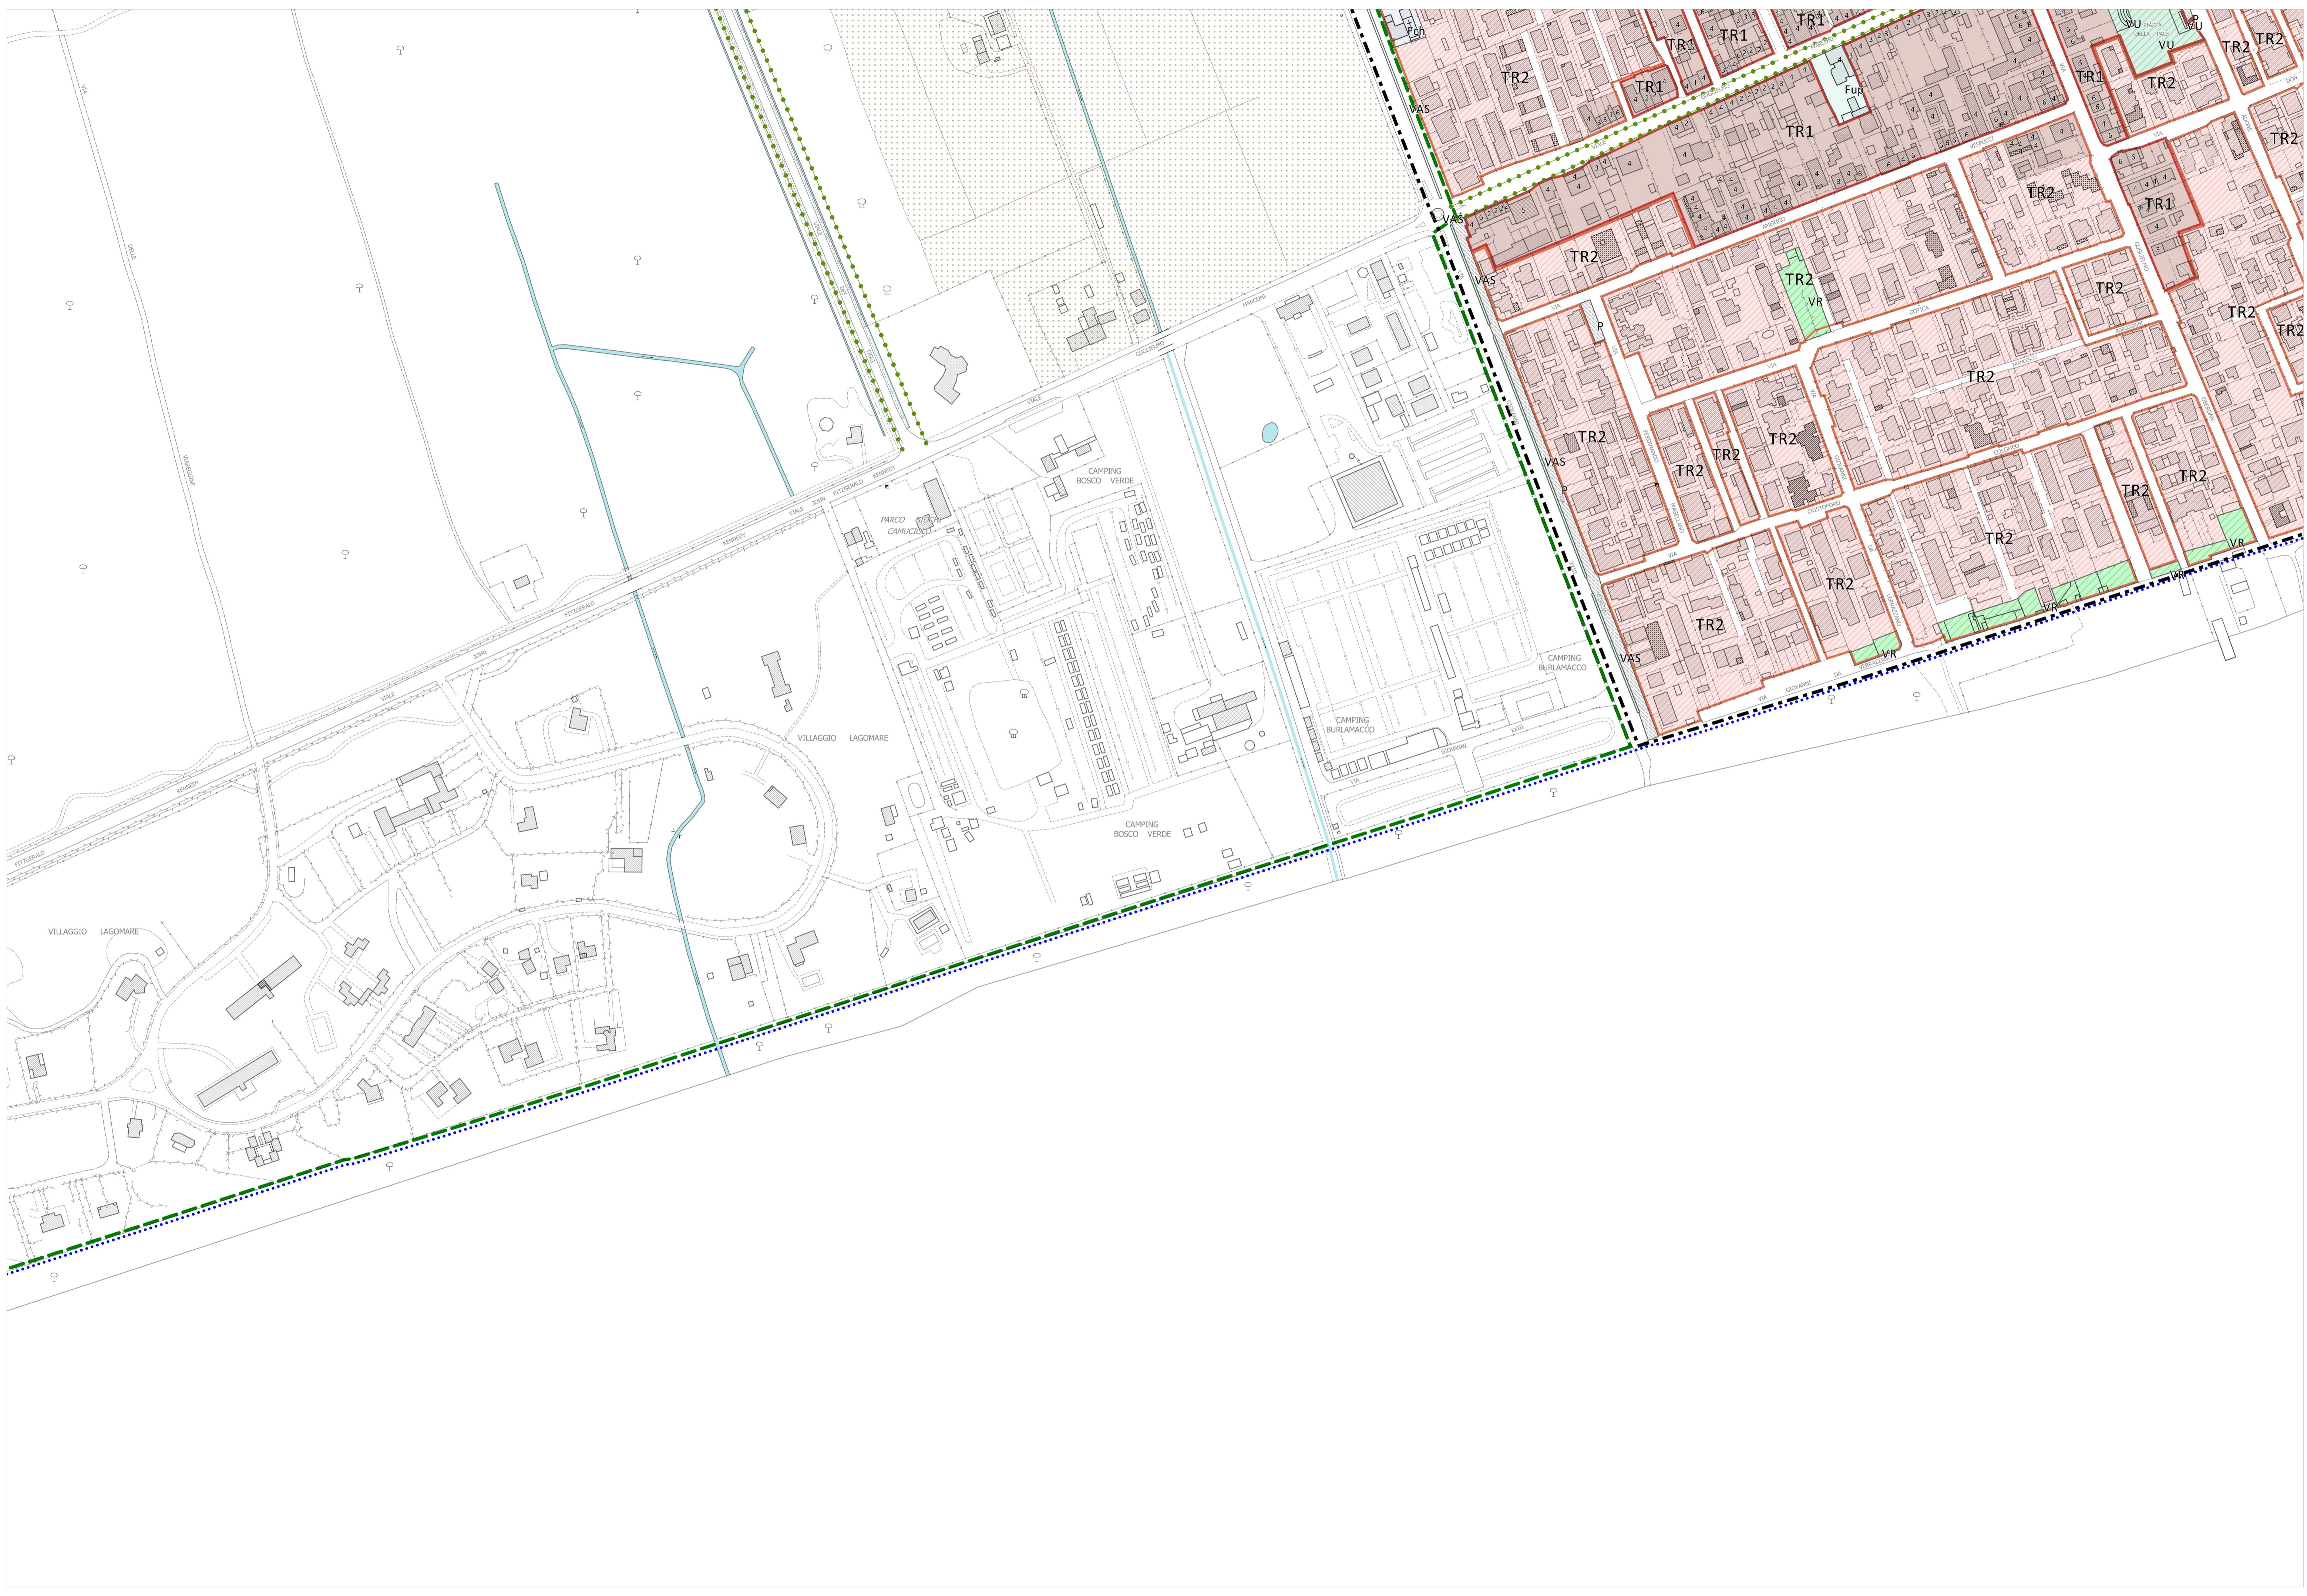

- ## Legenda
- Confine comunale
 - Limite U.T.O.E. e Sistema Territoriale di Torre del Lago
 - Parco Migliarina San Rossore Massaciucoli (Del. CRT 515/89)
 - Piano Regolatore Portuale
 - Arece di trasformazione urbanistica (art. 57)
 - Piano Attuativo della Passeggiata
 - Piano Attuativo degli arenili
 - INVARIANTI STRUTTURALI
 - Sistema idraulico superficiale (art.7)
 - Canali Burlamacca, Farabola e Stava (art.7)
 - Filari di alberi (art.9.1)
 - Alberi monumentali (art. 9.1)
 - Arece con assetto podereale di impianto storico (art. 9.1)
 - Invarianti strutturali alberghi (art. 11a)
 - Alberghi di valore funzionale e tipologico (art. 11b)
 - FASCE DI RISPETTO (art. 61)
 - Limite fascia di rispetto stradale
 - Limite fascia di rispetto ferroviaria
 - Limite fascia di rispetto deipuratore
 - Limite fascia di rispetto cimiteriale
 - Limite fascia di rispetto elettrodotta
 - MORFOLOGIE DELL'INSEDIAMENTO
 - CS - Tessuto dei centri e nuclei storici (art. 54)
 - TR1 - Tessuto ad isolati chiusi o semichiusi (art. 54.2)
 - TR2 - Tessuto ad isolati aperti e lotti residenziali isolati (art. 54.3)
 - TR3 - Tessuto ad isolati aperti e blocchi prevalentemente residenziali (art. 54.4)
 - TR6 - Tessuto a tipologie miste (art.54.5)
 - TR7 - Tessuto sfrangiato di margine (art.54.6)
 - TR9 - Tessuto reticolare o diffuso (art.54.7)
 - TR10 - Campagna abitata (art.55.2)
 - TR11 - Campagna urbanizzata (art. 55.3)
 - TR12 - Piccoli agglomerati isolati extraurbani (art. 55.4)
 - TPS1 - Tessuto a proliferazione produttiva lineare (art. 56.1)
 - TPS2 - Tessuto a piattaforme produttive - commerciali - direzionali (art. 56.2)
 - TPS3 - Insule specializzate (art. 56.3)
 - TPS4 - Tessuto a piattaforme residenziali e turistico-ricettive (art. 56.4)
 - CLASSIFICAZIONE DEGLI EDIFICI
 - IS - Edifici notificati ai sensi del Dlgs 490/99 (art. 39.2)
 - 1 - Edifici assimilati ai precedenti dal Piano Strutturale
 - 1 - Edifici di valore tipologico, formale e strutturale (art. 39.3)
 - 2 - Edifici di valore tipologico e formale (art. 39.4)
 - 3 - Edifici di valore tipologico (art. 39.5)
 - 4 - Edifici di scarso valore storico-architettonico (art. 39.6)
 - 5 - Edifici di interesse storico nullo (art. 39.7)
 - 6 - Edifici a "tettoia" sopraelevabili (art. 39.8)
 - * - Agglomerati rurali lineari (art. 86)
 - IS - Invarianti strutturali alberghi (art. 11)
 - AREE A PREVALENTE DESTINAZIONE RESIDENZIALE
 - A. Tessuti storici (art. 40)
 - B. Tessuti recenti consolidati (art. 42)
 - AREE PER ATTIVITA' ARTIGIANALI-INDUSTRIALI, COMMERCIALI-DIREZIONALI, TURISTICO-RICETTIVE
 - D - Aree consolidate a prevalente destinazione artigianale-industriale (art. 43)
 - DN - Aree consolidate a prevalente destinazione commerciale (art. 44)
 - DR - Aree consolidate a prevalente destinazione direzionale (art. 45)
 - DT - Aree consolidate a prevalente destinazione turistico-ricettiva (art. 46)
 - DP - Distributori carburanti (art. 48)
 - DST - Aree di servizio alla produzione e trasporti (art. 47)
 - DTC - Campeggi (art. 49)
 - CT - Cinema e teatri privati (art. 64.12)
 - SERVIZI E ATTREZZATURE (art. 64)
 - AP - Attrezzature di interesse collettivo
 - AS1 - Scuole dell'infanzia e dell'obbligo
 - AS2 - Scuole superiori e sedi universitarie
 - Fa - Caserme e forze militari
 - Fas - Attività sociali, associazioni, circoli culturali
 - Fc - Cimiteri
 - Fch - Chiese, edifici di culto, conventi
 - Fct - Cinema, teatri, teatri all'aperto
 - Fh - Presidi sanitari, case di cura
 - Fm - Mercati
 - Fmu - Musei, gallerie, pinacoteca, biblioteche
 - Fs - Stazione ferroviaria centrale
 - Fsm - Fermate del servizio ferroviario metropolitano
 - Ft - Impianti tecnologici
 - Fup - Uffici pubblici
 - AREE VERDI ED ATTREZZATE
 - FP - Parchi urbani - pinete (art. 67)
 - F1a - Passeggiata (art. 8)
 - F1b - Servizi di spiaggia (art. 8)
 - F1c - Arenili (art. 8)
 - VU - Verde urbano, aree verdi non attrezzate, piazze (art. 65)
 - VA - Verde attrezzato (art. 65)
 - VS - Aree a verde sportivo (art. 66)
 - ALTRE DESTINAZIONI D'USO
 - VAS - Verde di arredo stradale (art. 60.7)
 - VR - Verde privato (art. 68)
 - VR* - Verde privato - Messa in sicurezza idraulica (art. 68)
 - EF - Aree agricole di frangia (art. 68)
 - Altri corsi d'acqua
 - SISTEMA AREE AGRICOLE
 - E1 - Aree agricole di controllo dei caratteri del paesaggio (art. 85)
 - E2 - Aree agricole di interesse primario (art. 85)
 - E3 - Resedi e aree di pertinenza dell'edificio extraurbano (art.86)
 - D* - Attività produttive in area agricola (art. 90)
 - ED - Aree da recuperare (art.92)
 - MOBILITA'
 - P - Parcheggi (art. 63)
 - PI - Parcheggi di interscambio (art. 63)
 - Arece ferroviarie
 - Viabilità (art. 60)
 - Luoghi centrali (art. 10.2)
 - Ex-tracciato della via delle Torbiere (art. 10.4)
 - Sottopassi pedonali (art. 62)
 - Sottopassi carrabili (art. 62)