

C1.13

DISCIPLINA DEI SUOLI E DEGLI INSEDIAMENTI

scala 1:2.000

Sindaco Assessore alla rigenerazione urbana e del territorio Dirigente Unità di Staff Politiche del Territorio - Responsabile Garante della Comunicazione

GIORGIO DEL GHINGARO FEDERICO RIERLUCCI SILVIA FONTANI IVA PAGNI

Unità di Staff Politiche del Territorio Funzionari Cesare Bertì | Cristiana Bertucelli Antonio Braccioni | Claudia Pruzzo Luigi Gazzerini | Giuliano Pardini Paola Gemma Paoli | Eleonora Lenconi Sabina Pini | Dino Pierozzi Giulia Bernardini | Eleonora Panettella Lorenzo Spadacini | Iaria Conti

Progettazione Urbanistica Fabio Lucchesi (DIDA) | Fabio Nardini Viabilità e mobilità dolce Francesco Alberti (DIDA) | Sabine Di Silvo

Collaboratori Luca Dal Pino | Luca Del Carlo | Domenica Festa Eleonora Giancristini | Domenico Marocco Leonardo Matteucci | Pier Camillo Mattioli Claudio Opulo | Domenico Vinci

Valutazione Ambientale Strategica Giovanni Beletti (DISE) | Marco Marcano Resilienza urbana e sistema del verde David Fanfani (DIDA) | Martina Romeo

Con il Contributo di Comune di Viareggio, Ufficio Statistica Sergio Baccelli

Procedo di partecipazione Luca Toschi (DSPS) | Eugenio Pandolfini


Provincia di Lucca, Ufficio Statistica Lorenzo Maravaglia

Collaboratori esterni Nicola Bianchi | Marina Visciano


SIIG - Ma.Wer. s.p.a. Antonio Lazzeri | Andrea Nesi Antonio Pezzella

Approvazione D.C.C. n 75 del 21/12/2023

Pubblicazione B.U.R.T. n. 2 parte II del 10/01/2024

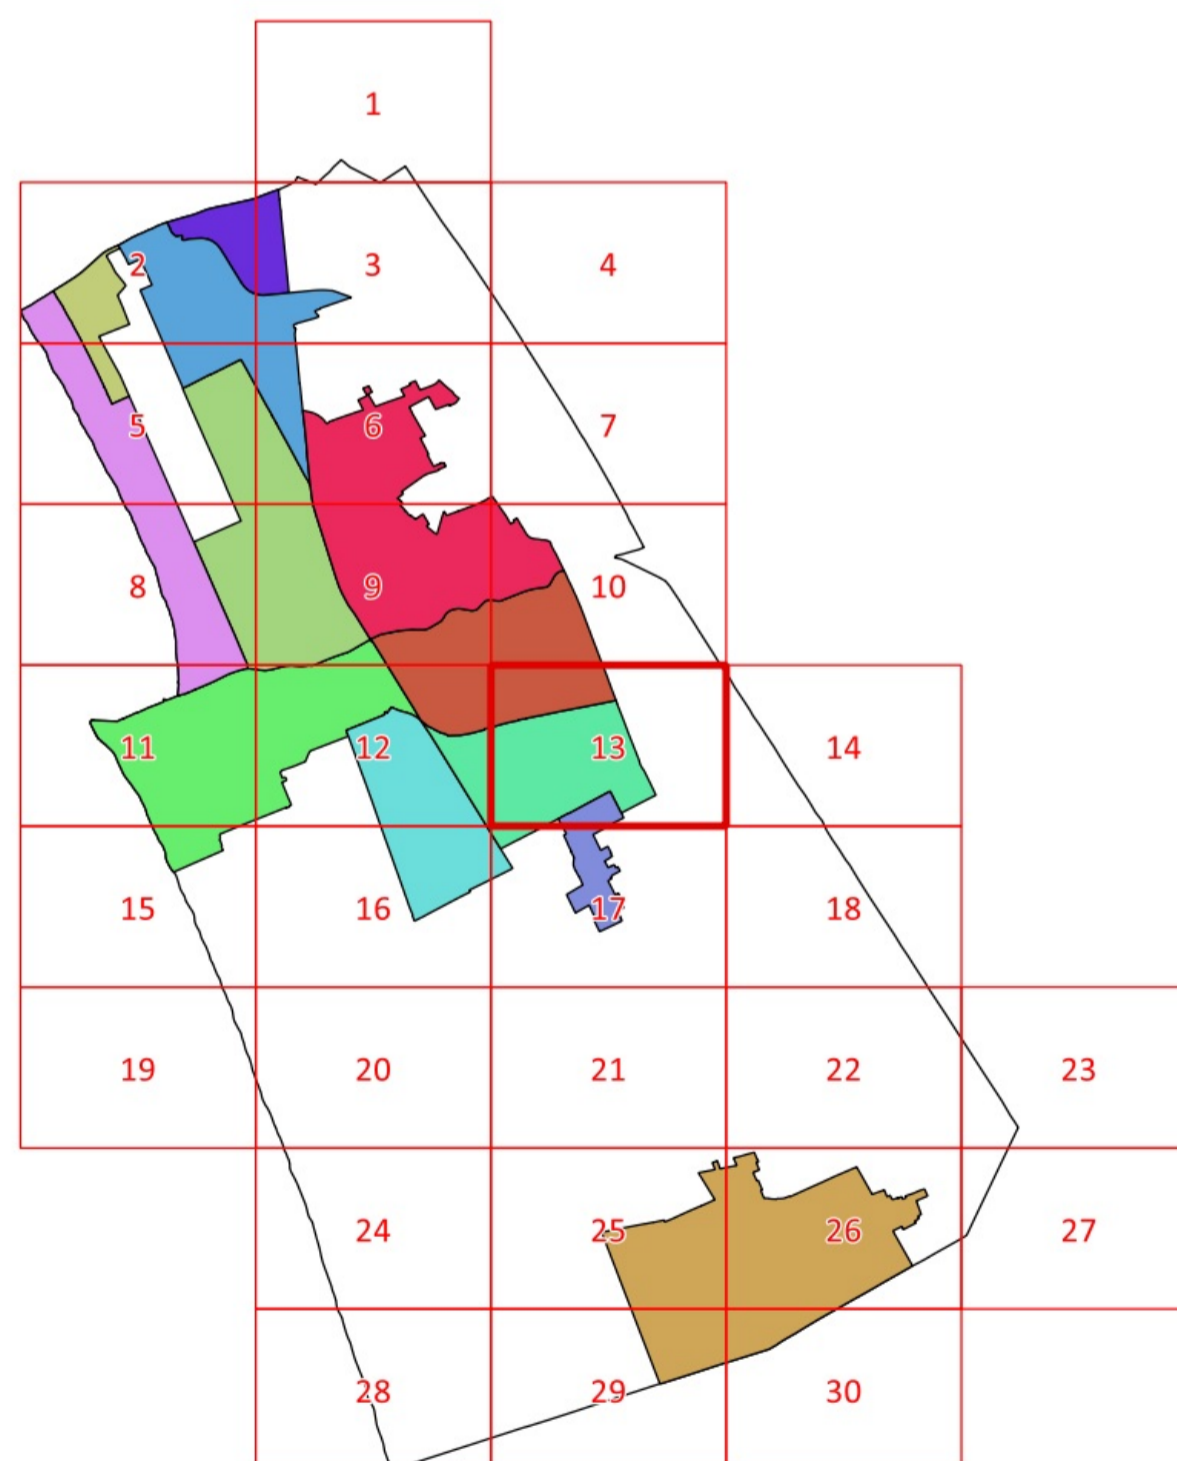

- Ute 1 - Cittadella del Carnevale
Ute 2 - Marco Polo
Ute 3 - Città Giardino
Ute 4 - Passeggiata
Ute 5 - Città Storica
Ute 6 - Porto Darsena
Ute 7 - Campo d'Aviazione
Ute 8 - Varignano
Ute 9 - Migliarina - Terminetto
Ute 10 - Comparini
Ute 11 - Bicchio
Sistema Territoriale di Torre del Lago

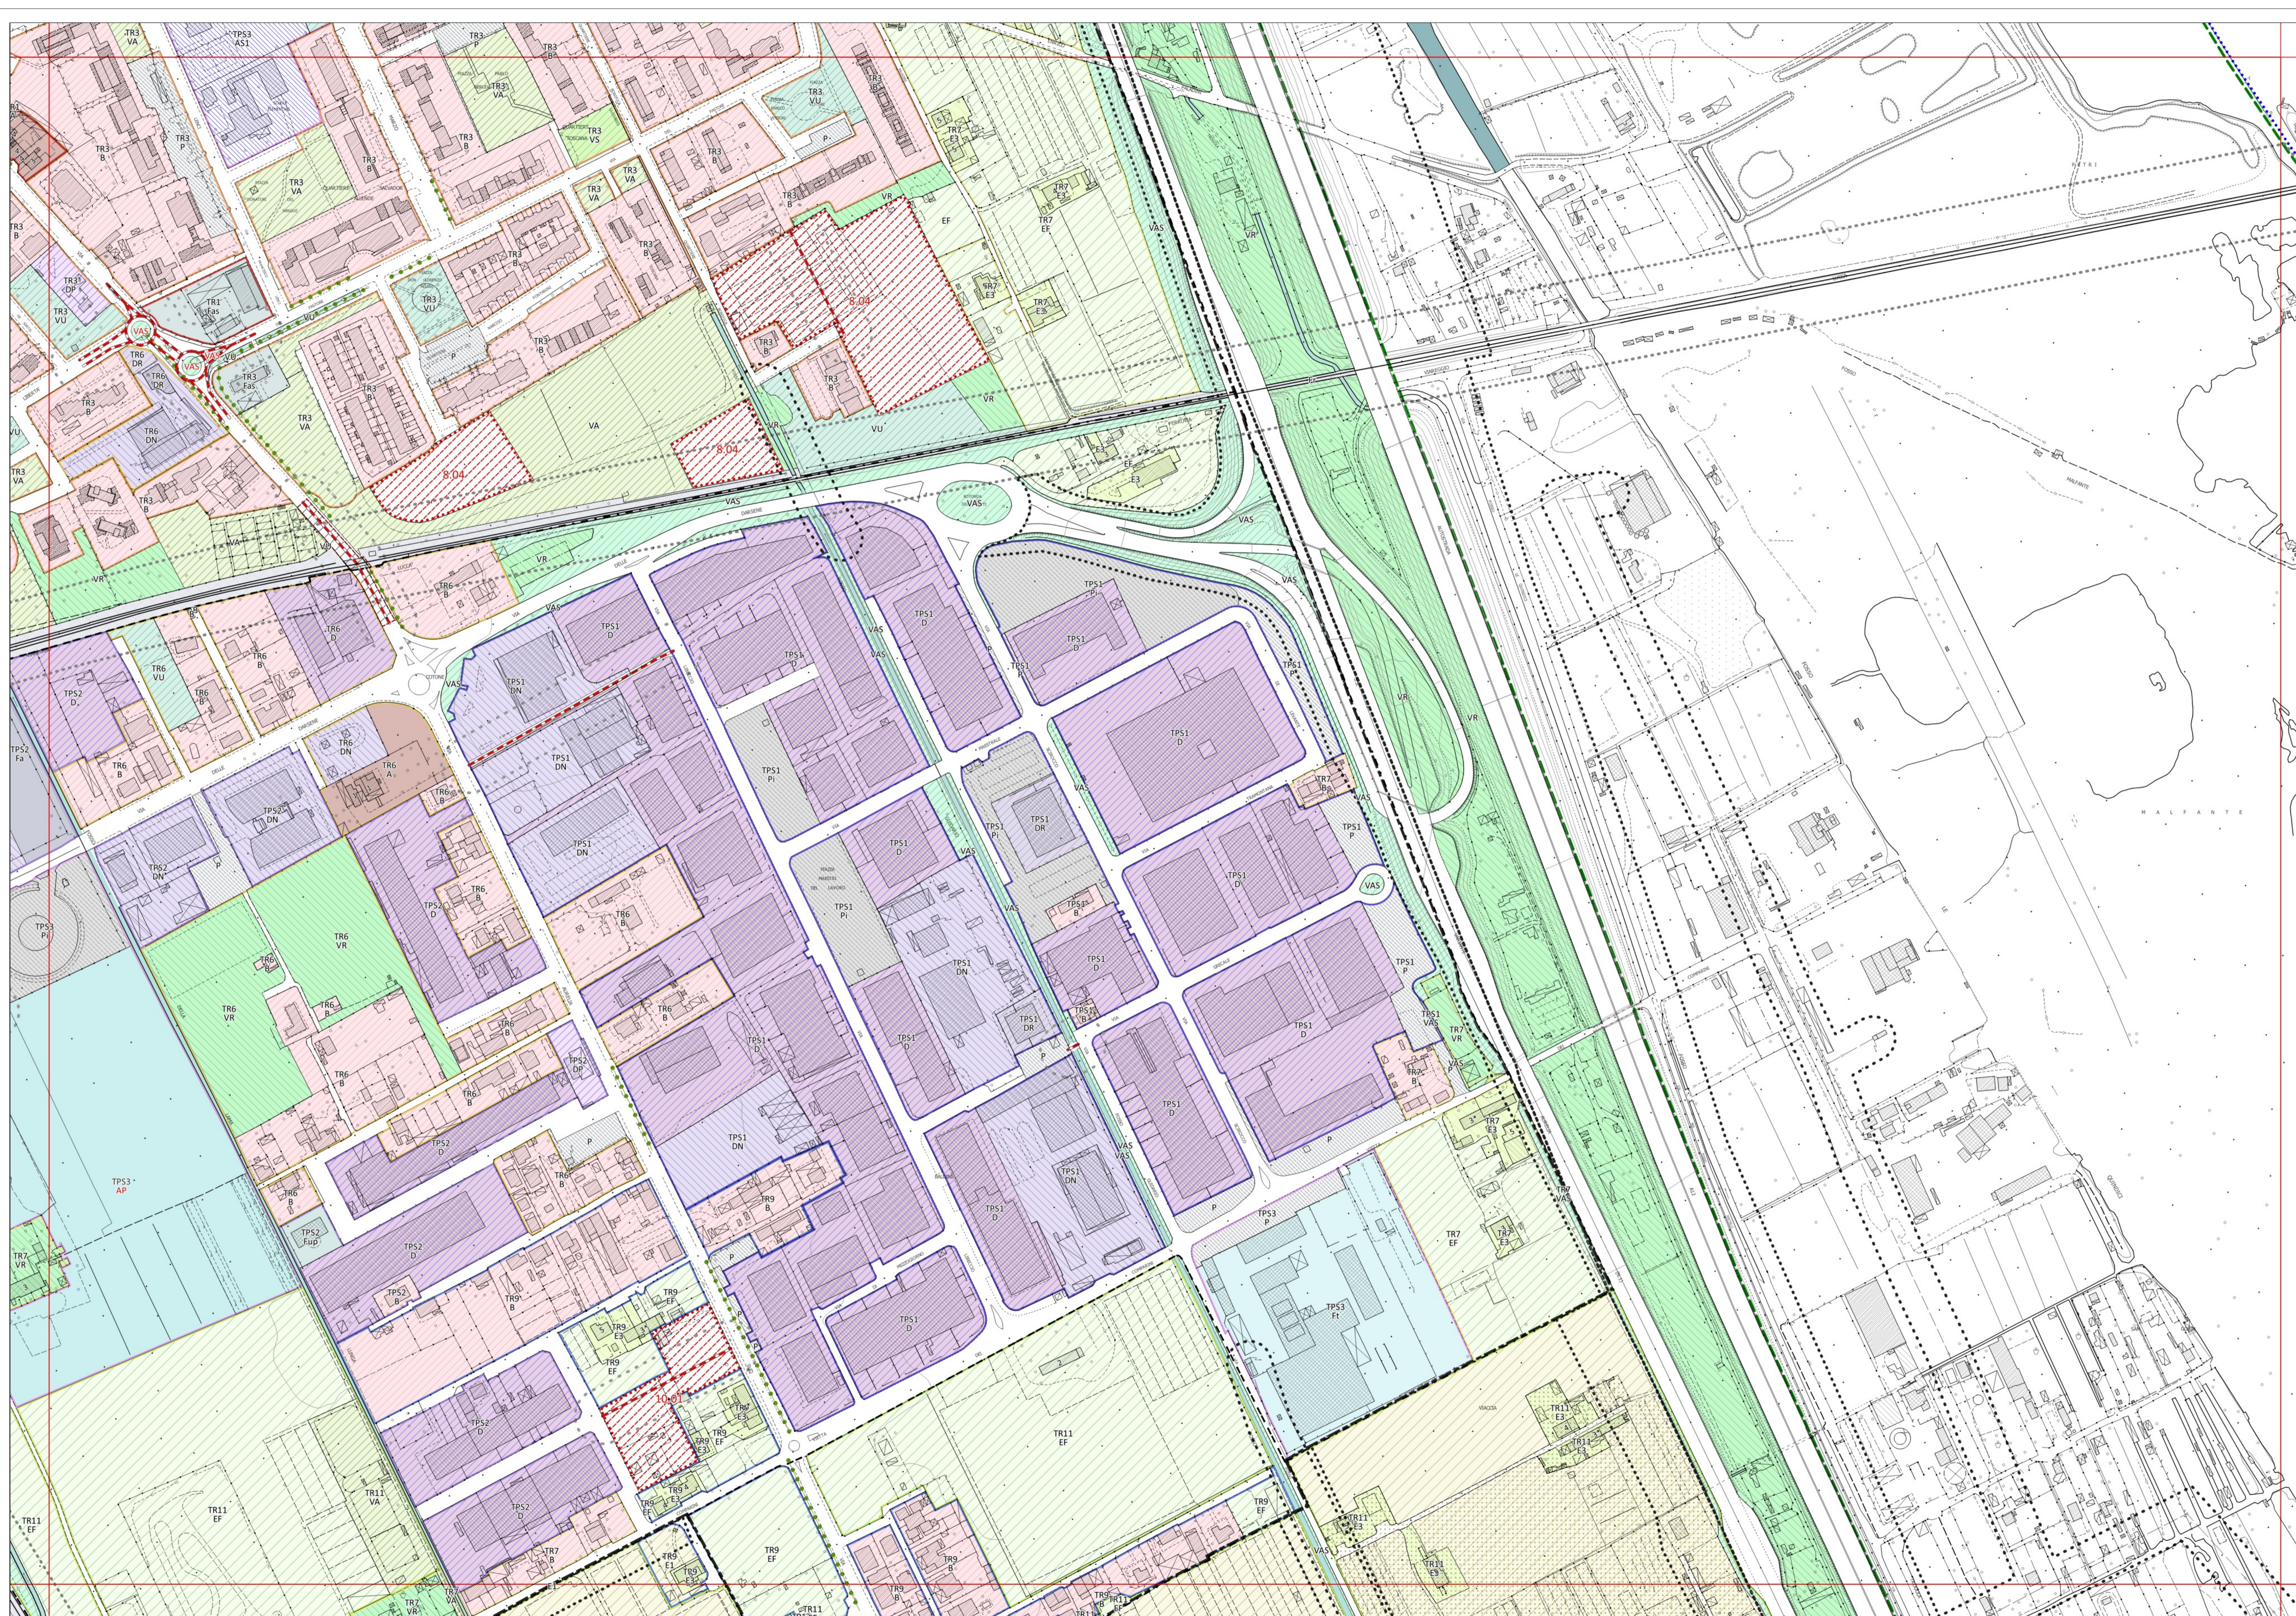

Legenda

- Confine comunale
Perimetro del Territorio Urbanizzato (art. 224 LR. 65/2014)
Limite U.T.O.E. e Sistema Territoriale di Torre del Lago
Parco Migliarina San Rossore Massaciucoli (Del. Reg. n.515/89)
Piano Regolatore del Porto (Del. Reg. n.26 L.84/1994, D.C.C. n.36/2007)
Aree di trasformazione urbanistica (art. 57)
Piano Attuativo della Passeggiata (art.8)
Piano Attuativo degli arenili (art.8)
INVARIANTI STRUTTURALI
Sistema idraulico superficiale (art. 7)
Canali Burlamacca, Farabola e gora di Stava (art. 7)
Filari di alberi (art. 9.1)
Alberi monumentali (art. 9.1)
Aree con assetto podereale di impianto storico (art. 9.1)
InvARIANTI STRUTTURALI alberghi (art.11.2)
Alberghi di valore funzionale e tipologico (art. 11.2)
FASCE DI RISPETTO
Limite fascia di rispetto stradale (art. 61)
Limite fascia di rispetto ferroviaria (art. 61)
Limite fascia di rispetto depuratore (art. 61)
Limite fascia di rispetto cimiteriale (art. 61)
Limite fascia di rispetto elettrodotto (art. 61)
Limite fascia di salvaguardia di 20 m (art. 60.4)
MORFOTIPI DELL'INSEDIAMENTO
CS - Tessuto dei centri e nuclei storici (art. 54.1)
TR1 - Tessuto ad isolati chiusi o semichiusi (art. 54.2)
TR2 - Tessuto ad isolati aperti e lotti residenziali isolati (art. 54.3)
TR3 - Tessuto ad isolati aperti e blocchi prevalentemente residenziali (art. 54.4)
TR6 - Tessuto a tipologie miste (art. 54.5)
TR7 - Tessuto sfrangiato di margine (art. 54.6)
TR9 - Tessuto reticolare o diffuso (art. 54.7)
TR10 - Campagna abitata (art. 55.2)
TR11 - Campagna urbanizzata (art. 55.3)
TR12 - Piccoli agglomerati isolati extraurbani (art. 55.4)
TPS1 - Tessuto a proliferazione produttiva lineare (art. 56.1)
TPS2 - Tessuto a piattaforme produttive - commerciali - direzionali (art. 56.2)
TPS3 - Insule specializzate (art. 56.3)
TPS4 - Tessuto a piattaforme residenziali e turistico-ricettive (art. 56.4)
CLASSIFICAZIONE DEGLI EDIFICI
1a Edifici notificati ai sensi del Dlgs 490/99 (art. 39.2)
1 Edifici di valore tipologico, formale e strutturale (art. 39.3)
2 Edifici di valore tipologico e formale (art. 39.4)
3 Edifici di valore tipologico (art. 39.5)
4 Edifici di scarso valore storico-architettonico (art. 39.6)
5 Edifici a tettoia sopraelevabili (art. 39.7)
6 Edifici a "tettoia" sopraelevabili (art. 39.8)
7 Agglomerati rurali lineari (art.86)
AREE A PREVALENTE DESTINAZIONE RESIDENZIALE
A. Zone di insediamento residenziale di impianto storico (art. 40)
B. Zone di insediamento residenziale di impianto recente (art. 42)
AREE PER ATTIVITÀ ARTIGIANALI - INDUSTRIALI, COMMERCIALI-DIREZIONALI, TURISTICO-RIETTIVE
Zone consolidate a prevalente destinazione artigianale-industriale (art. 43)
Zone consolidate a prevalente destinazione commerciale (art. 44)
Zone consolidate a prevalente destinazione direzionale (art. 45)
Zone consolidate a prevalente destinazione turistico-ricettiva (art. 46)
Distributori di carburante (art. 48)
Zone di servizio alla produzione e trasporti (art. 49)
Zone campeggi esistenti (art. 49)
Cinema e teatri privati (art. 64.12)
ATTREZZATURE PUBBLICHE DI INTERESSE COLLETTIVO E DI SERVIZIO (art. 64)
Attrezzature di interesse generale (art. 64)
Scuole dell'infanzia e scuole dell'obbligo (art. 64)
Scuole superiori e sedi universitarie (art. 64)
Caserme e sedi forze dell'ordine (art. 64)
Attività sociali, culturali (art. 64)
Cimiteri (art. 64)
Chiese e altri edifici di culto (art. 64)
Cinema, teatri, teatri all'aperto (art. 64)
Presidi sanitari, case di cura, centri medici (art. 64)
Mercati coperti e aree mercatali (art. 64)
Musei, gallerie, pinacoteche, biblioteche (art. 64)
Stazioni ferroviarie (art. 64)
Aree per impianti tecnologici (art. 64)
Uffici pubblici (art. 64)
AREE VERDI ED ATTREZZATE
Pineta di levante e di ponente (art. 67)
Passeggiata (art. 8)
Verde urbano, aree verdi non attrezzate e piazze (art. 65)
Verde attrezzato (art. 65)
Aree a verde sportivo (art. 66)
ALTRE DESTINAZIONI D'USO
Verde di arredo stradale (art. 60.7)
Aree a verde privato (art. 68)
Verde attrezzato - Messa in sicurezza idraulica (art. 65)
Aree agricole di frangia o interne (art. 68)
Altri corsi d'acqua
SISTEMA AREE AGRICOLE
Aree agricole di controllo dei caratteri del paesaggio (art. 86)
Aree agricole di interesse primario (art. 86)
Aree di pertinenza di edifici in zona agricola (art. 86)
Attività produttive in zona agricola (art. 91)
Aree da recuperare (art. 92)
MOBILITÀ
Parcheggi pubblici (art. 63)
Parcheggi di interscambio (art. 63)
Aree ferroviarie
Luoghi centrali (art. 10.2)
Viabilità (art. 60)
Extracarro della via delle Torbriere (art. 10.5)
Sottopassi pedonali (art.62)
Sottopassi carrabili (art.62)
Passerelle ciclo-pedonali (art. 62)